


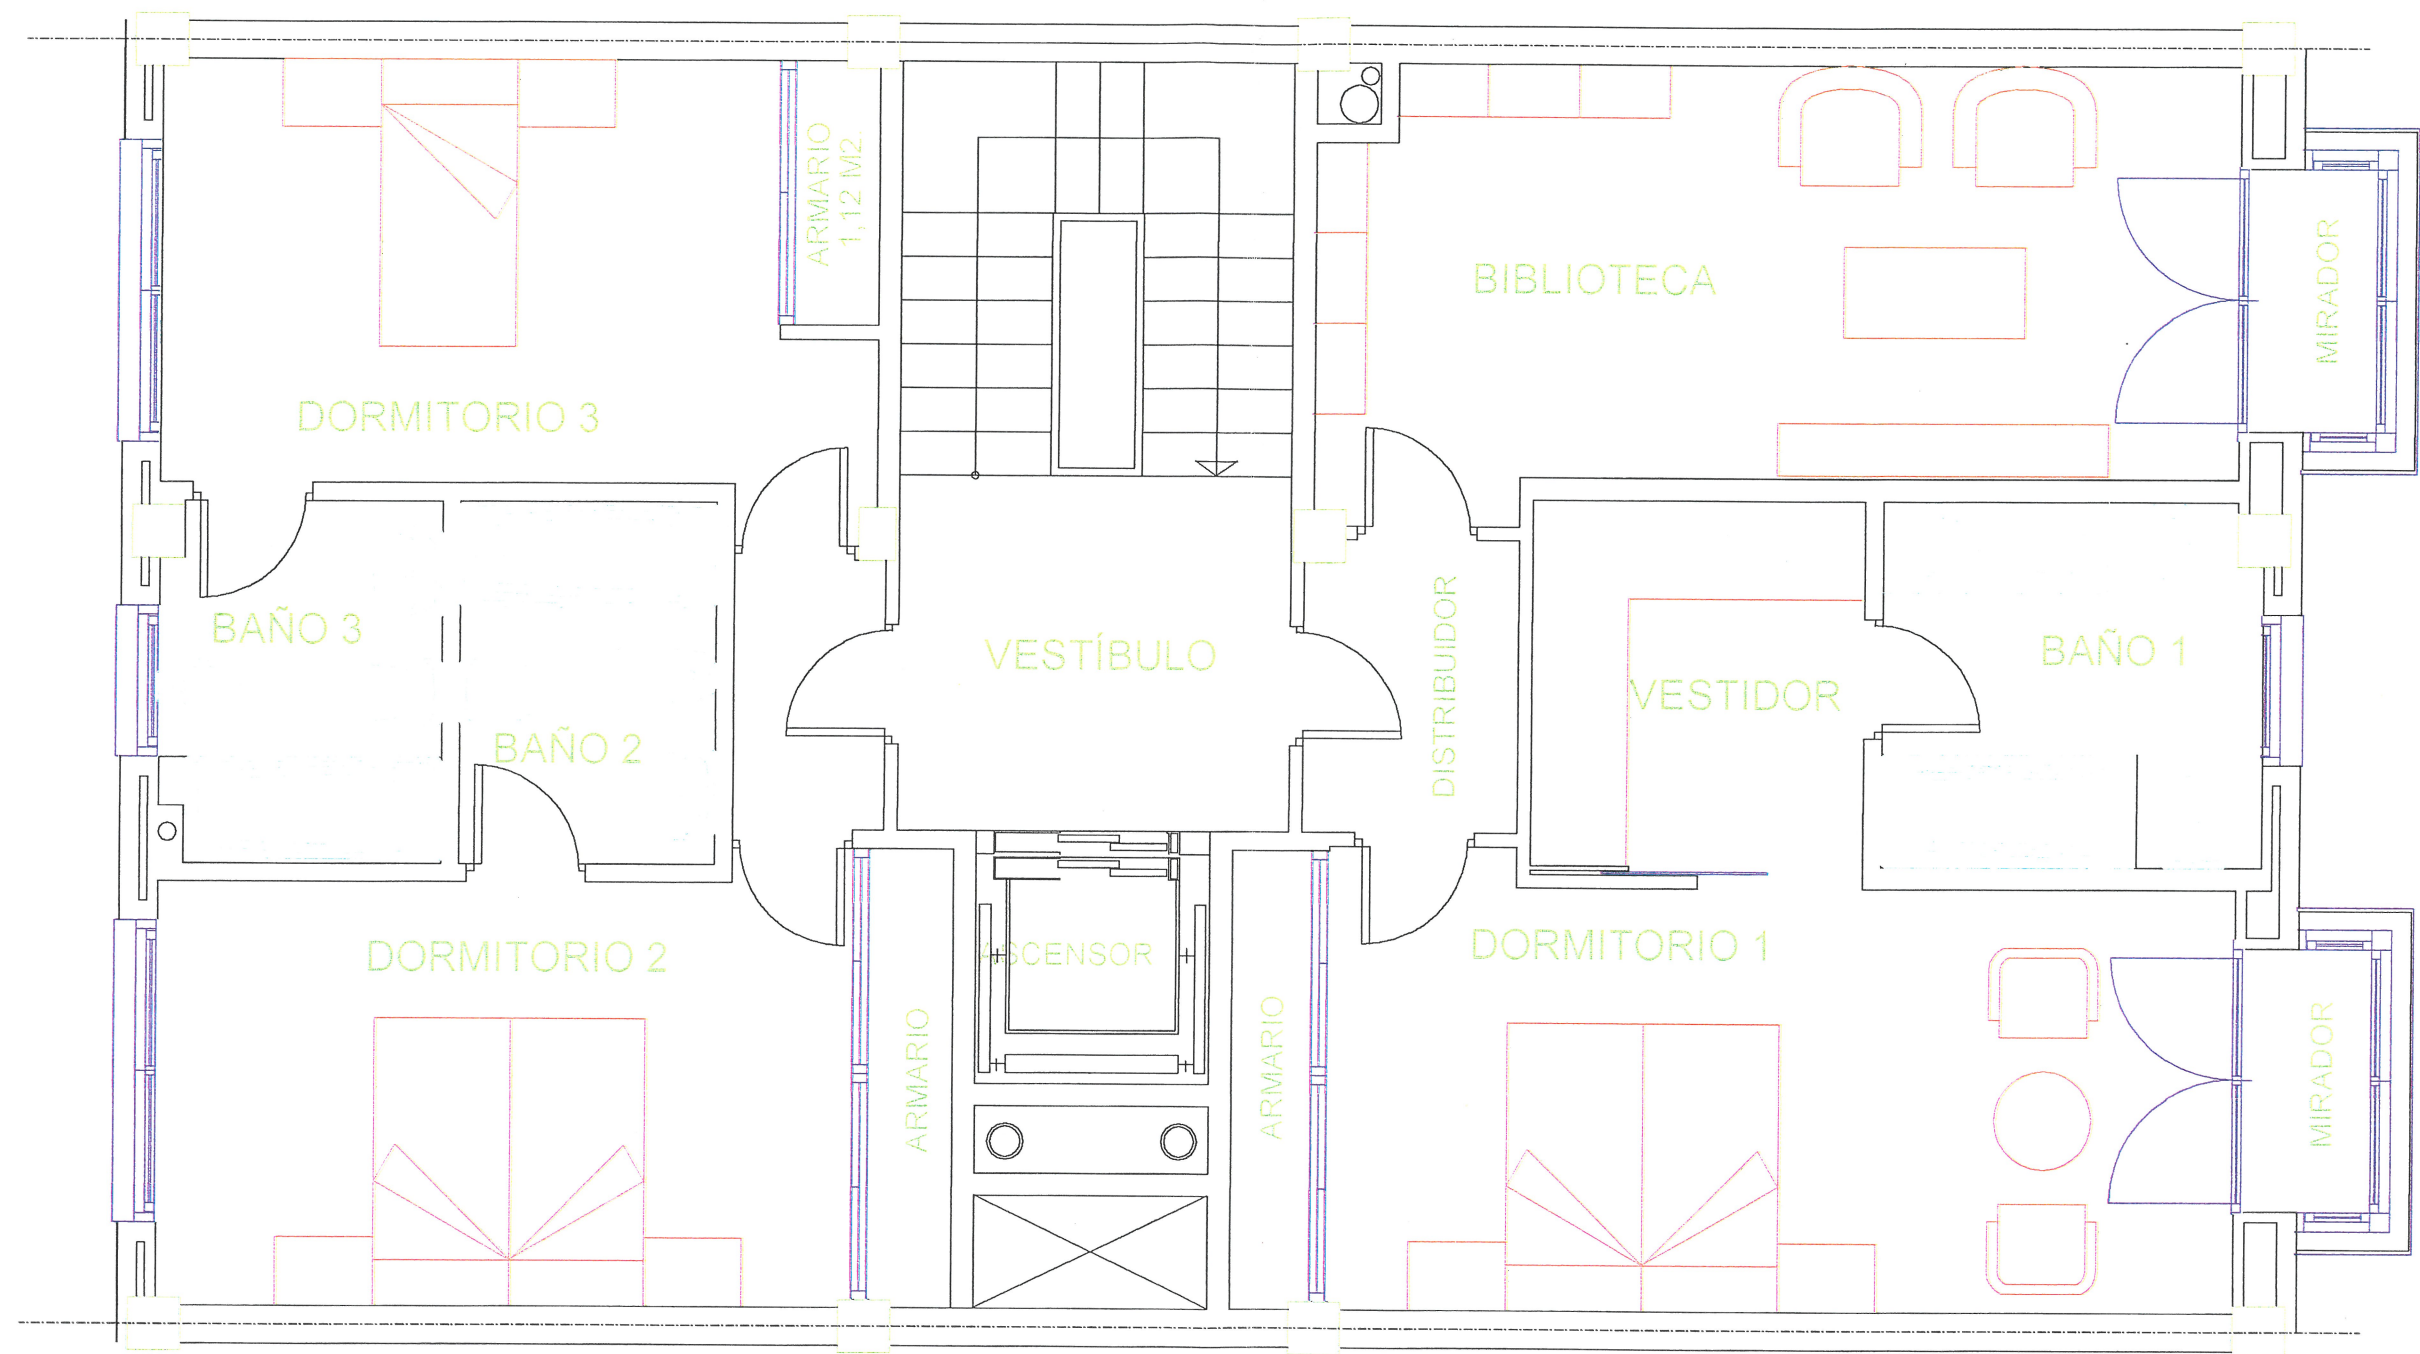

PLANTA PRIMERA

RESIDENCIAL PARQUE PINAR

CHALET 9K-3

DEHESA DE LA VILLA-MADRID

ESCALA 1/50