

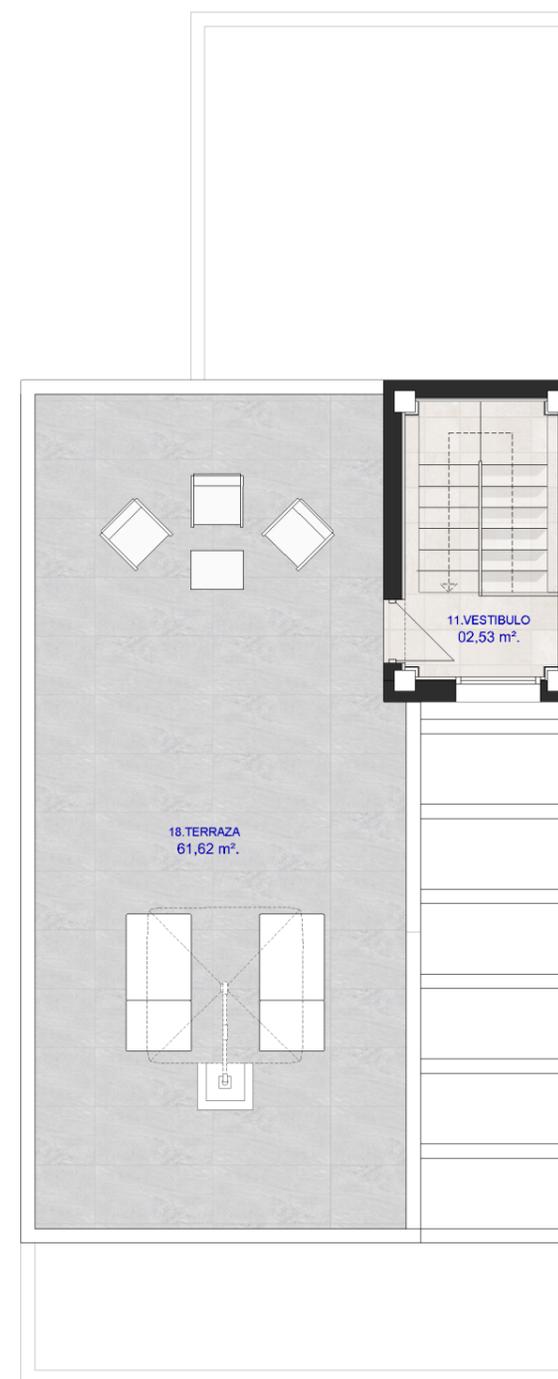


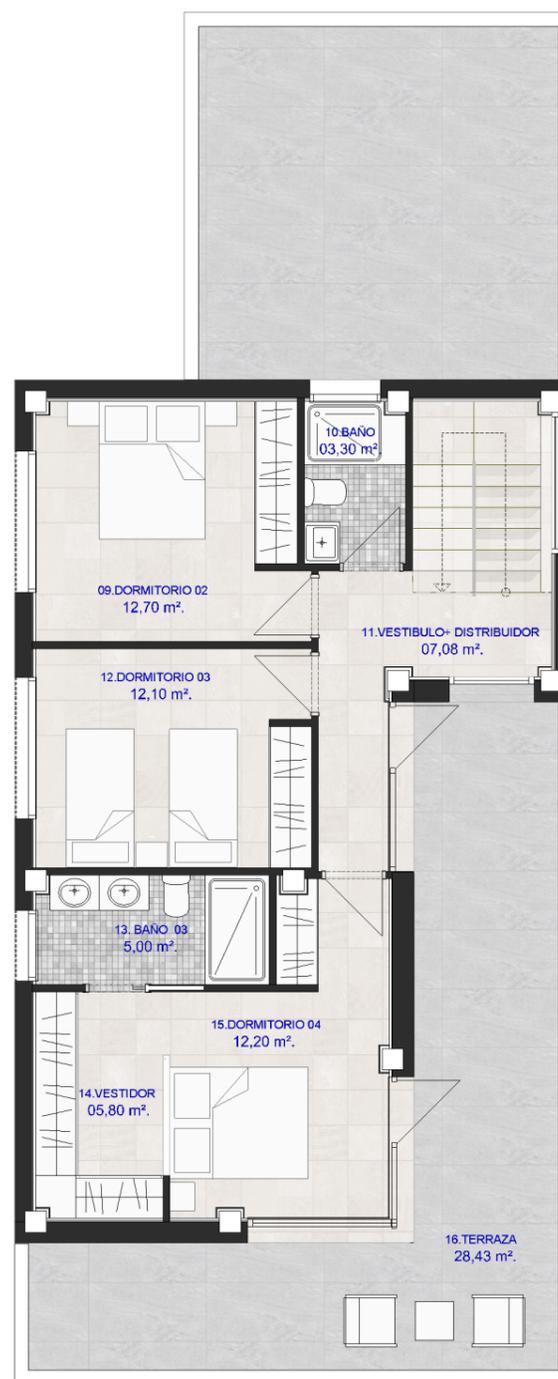

ALZADO

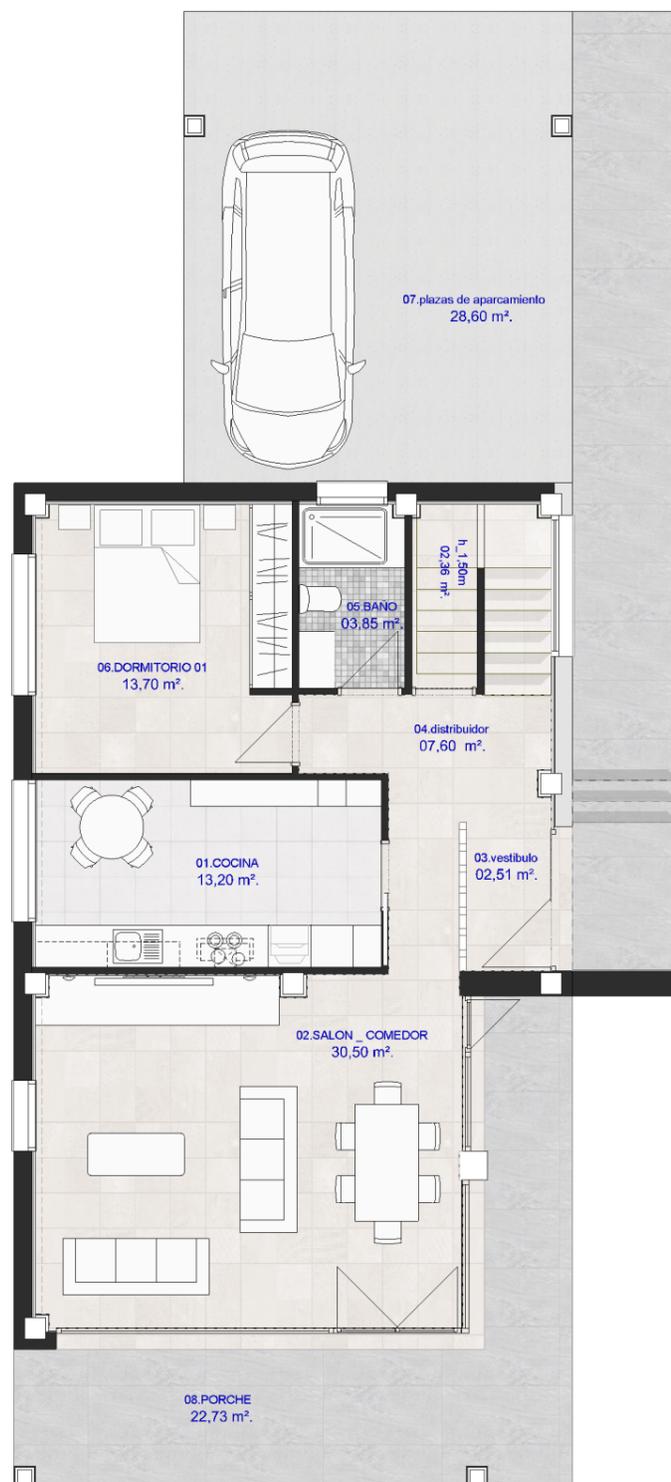

10 Viviendas Unifamiliares Aisladas

C/ Jose María Pereda N° 20 _ Sancibrián
Santa Cruz de Bezana

Junio 2019

	sup. UTIL l m ²	sup. CONSTRUIDA l m ²
TOTAL PLANTA BAJA	122,69	140,79
TOTAL PLANTA PRIMERA	86,61	111,41
TOTAL PLANTA CUBIERTA	64,15	79,17
TOTAL VIVIENDA	273,45	331,37
SUPERFICIE DE PARCELA VIVIENDA 10		442,54
SUPERFICIE DE JARDÍN VIVIENDA 10		301,75
SUPERFICIE ATALUZADA VIVIENDA 10		151,95



PROYECTA

Arquitecto:
Gustavo Pérez Sáiz
col. 1647 COACAN

NOTA:
Plano orientativo que no constituye documento contractual; sujeto a modificaciones por exigencias técnicas, jurídicas o administrativas derivadas de la obtención de todos los permisos y licencias reglamentarias, así como por necesidades constructivas o de diseño derivadas de la dirección de obra. Las superficies tienen carácter provisional hasta la obtención de la correspondiente autorización. La jardinería, el mobiliario urbano y el amueblamiento de las viviendas son ficticias, teniendo validez a efectos decorativos.

