
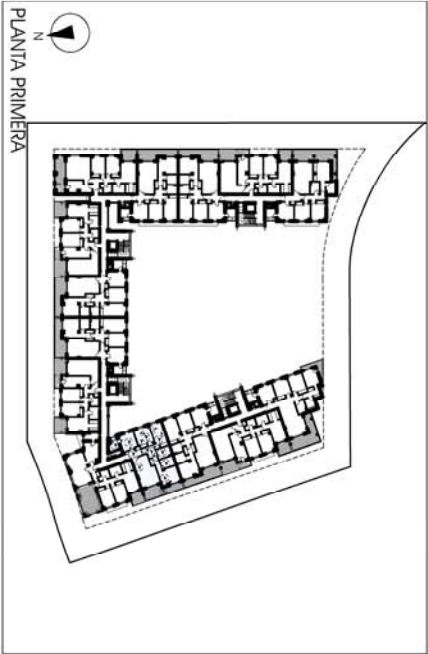


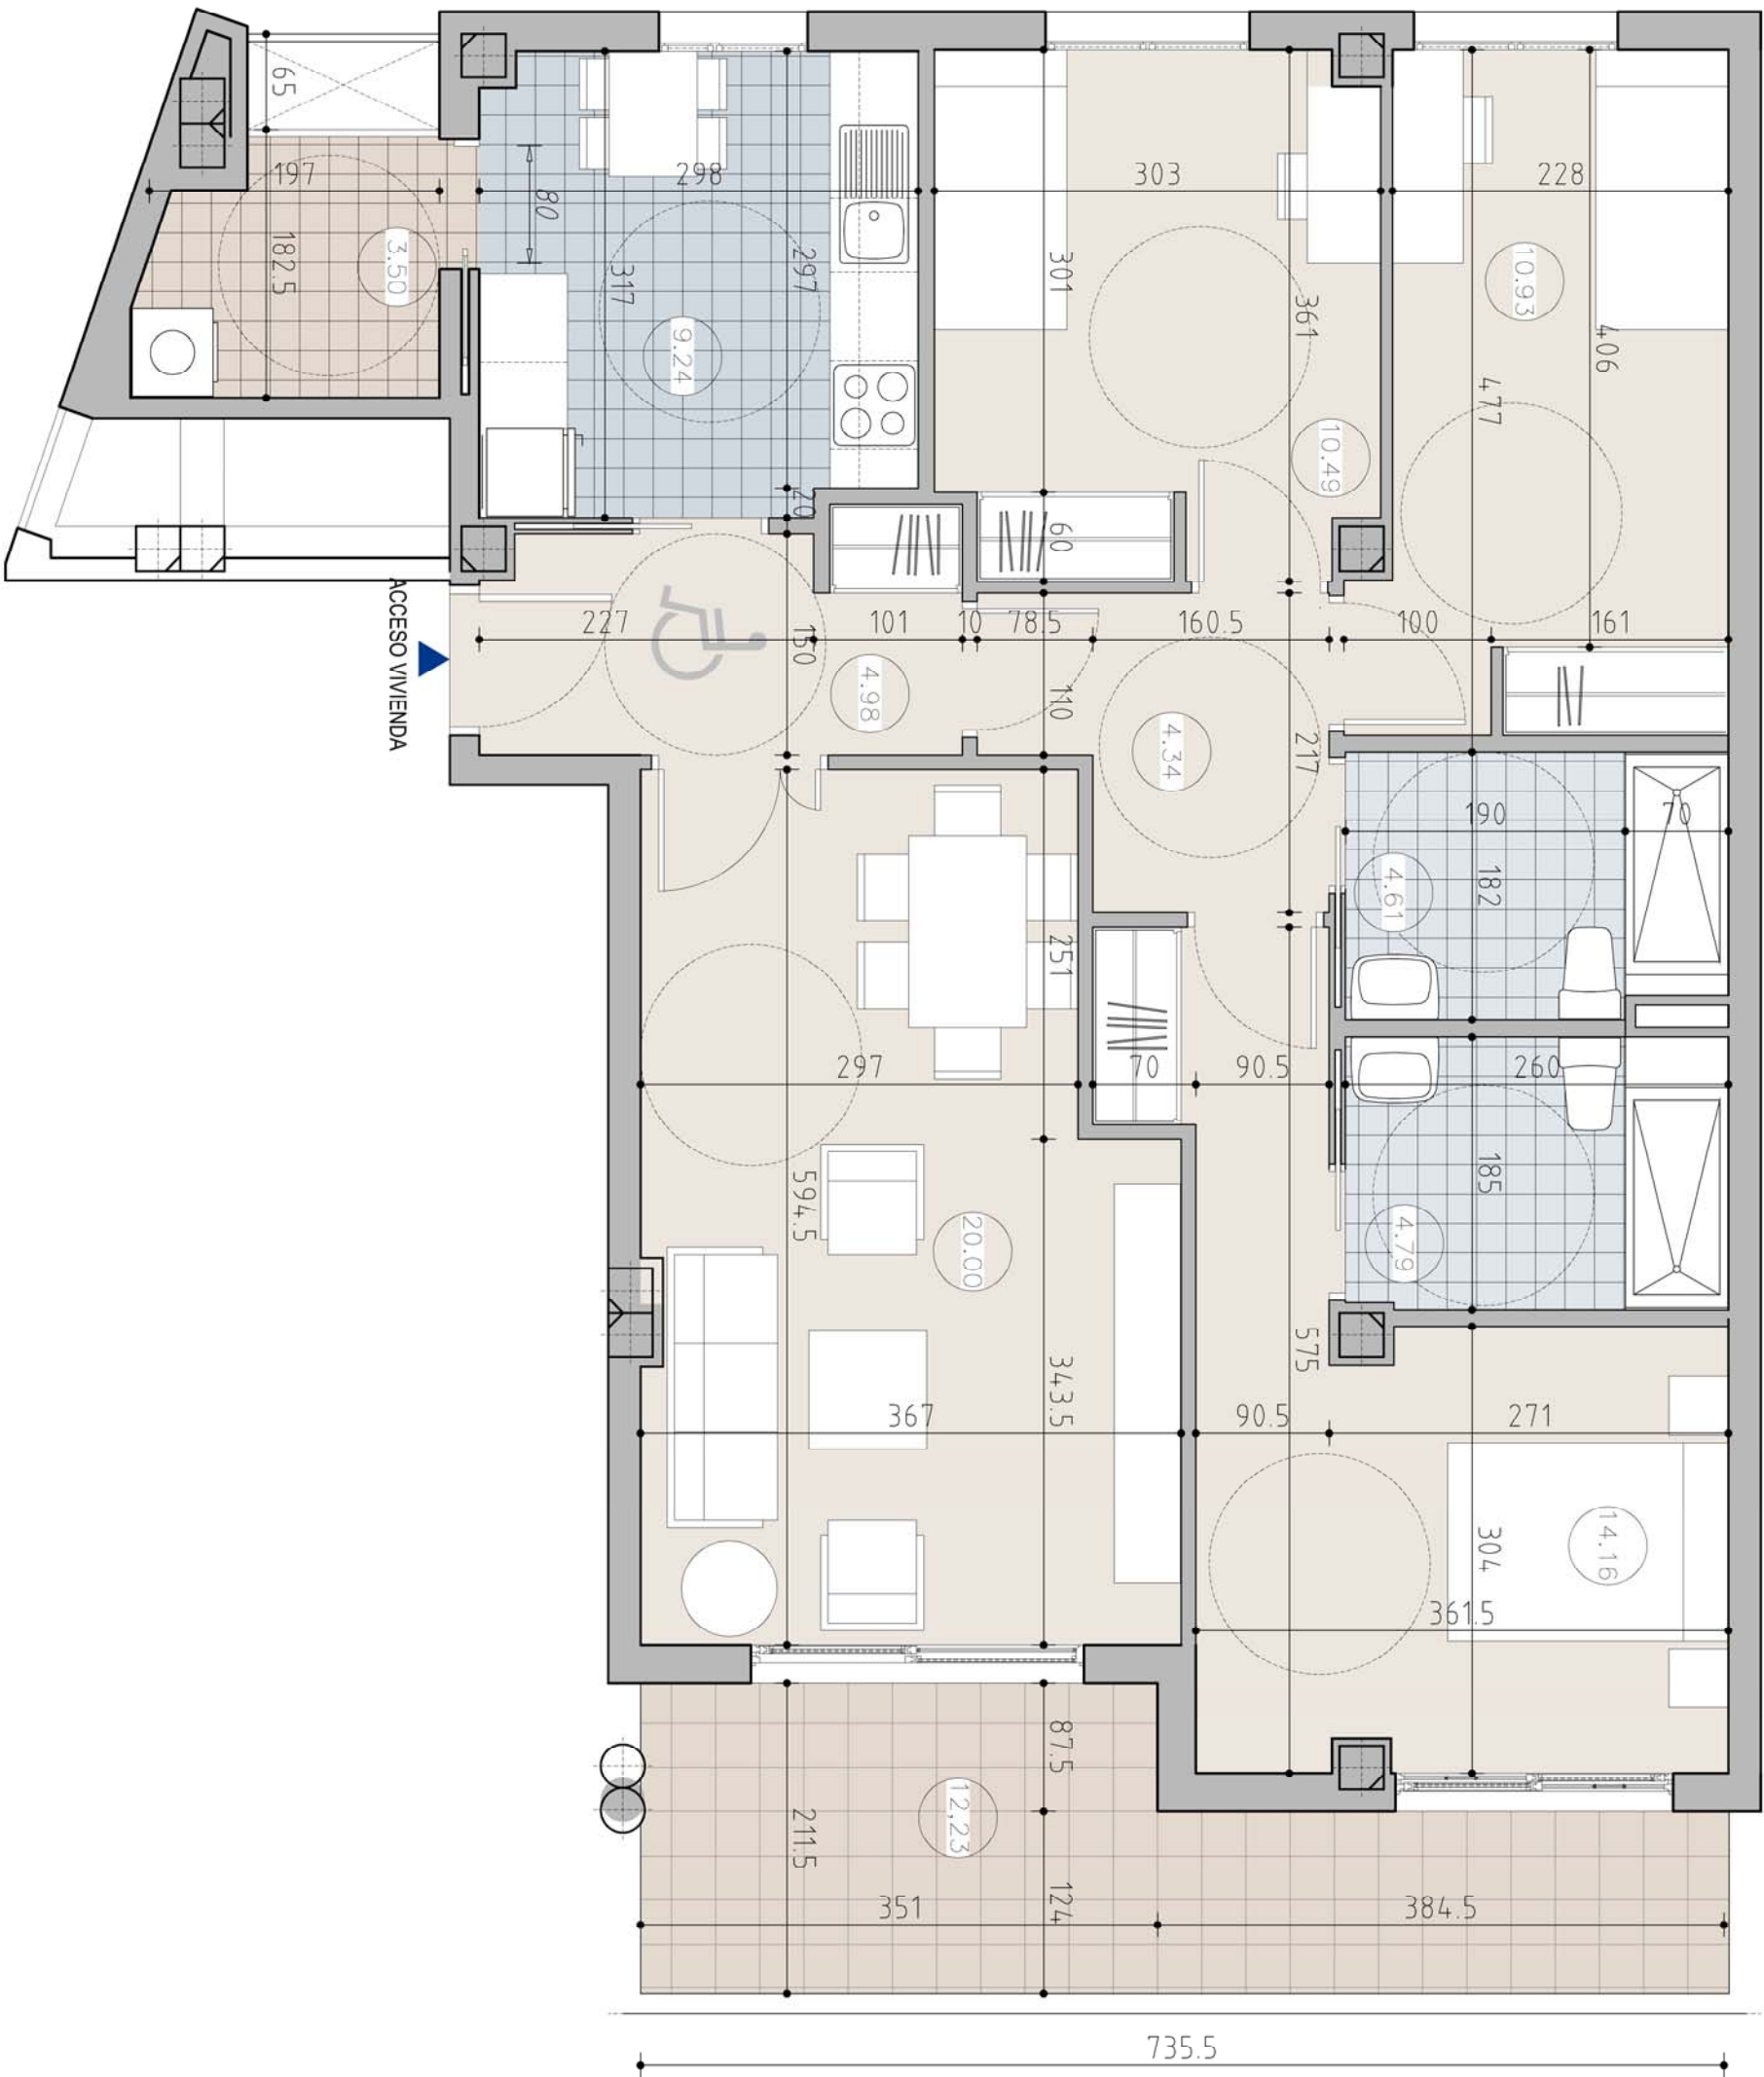

LETRA	PLANTA BAJA				PLANTA 1ª				PLANTA 2ª			
	A	B	C	D	A	B	C	D	A	B	C	D
PORTAL	1				1	●			1			
	2				2				2			
	3				3				3			
	4				4				4			

VT08M 3 DORMITORIOS 1 UNIDAD

SUPERFICIE ÚTIL INTERIOR A EFECTOS DE VPPB: 83,54 m²

SUPERFICIE ÚTIL REAL EXTERIOR: 15,73 m²

SUPERFICIE ÚTIL TOTAL A EFECTOS DE VPPB: 91,41 m²



PROYECTO BASADO EN PLANTAS VPPB LOCAL COMERCIAL, PLANAS INSTALACIONES DEPORTIVAS, RECREATIVAS Y CULTURALES.

ALBA DE MARADO 22 VIVIENDA DE LA CANAL, MARADO, PARCELA 419 UCL, NOROCC, SECTOR 2 "LAS CARACAS".

PLAN DE 1: 1000

PLAN DE VISIONES TIPO

VIVIENDA TIPO VT08M

REGION: INDIENAS

REVISION: 2018

EM/ 50

PROYECTISTA: JESUS GUERRA RODRIGUEZ

INGENIERO: ALFREDO RAMOS FRIEZ

COA. COMA 592

COA. COMA 9150

PROYECTO: T118M