



AREA DE MOVIMIENTO

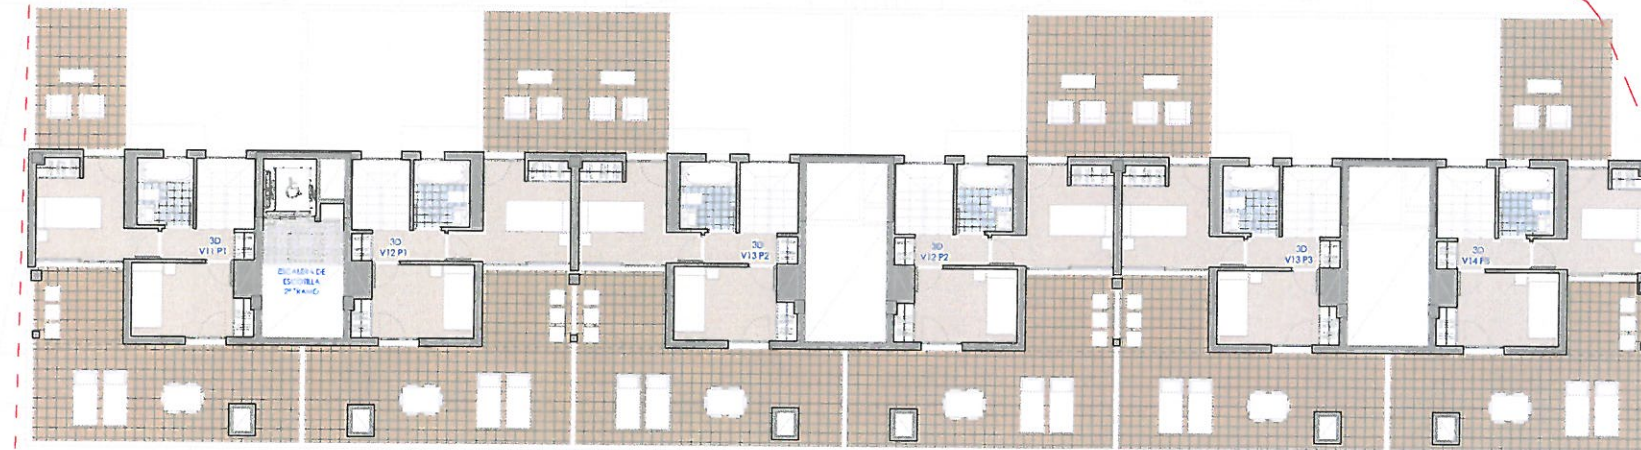

PLANTA 7º

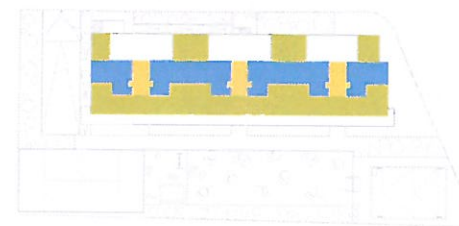

- SOportal
- Z. COMUNES
- PISCINA COMUNITARIA
- TERRAZAS / TENDEDEROS
- VIVIENDA 2D
- VIVIENDA 3DM
- VIVIENDA 3D

## PARCELA RC VPPB 1.5 E SECTOR AR "NUEVO TRES CANTOS"

39 VIVIENDAS EN RÉGIMEN DE VPPB. GARAJE, TRASTEROS, PISCINA Y PISTA DE PADDLE

ESCALA 1/150



Plano orientativo que no constituye documento contractual; sujeto a modificaciones por exigencias técnicas, jurídicas o administrativas derivadas de la obtención de todos los permisos y licencias reglamentarias, así como por necesidades constructivas o de diseño derivadas de la Dirección de Obra. Las superficies azules tienen carácter provisional hasta la obtención de la correspondiente Calificación. La jardinería, el mobiliario urbano y el amueblamiento son ficticios teniendo validez únicamente a efectos decorativos.