

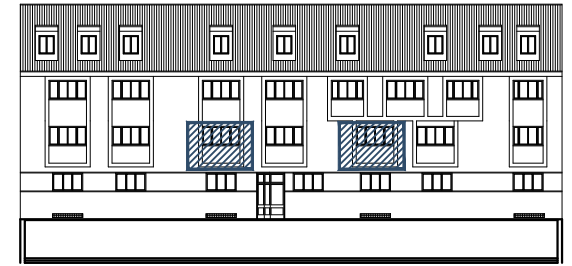


V07' ▶

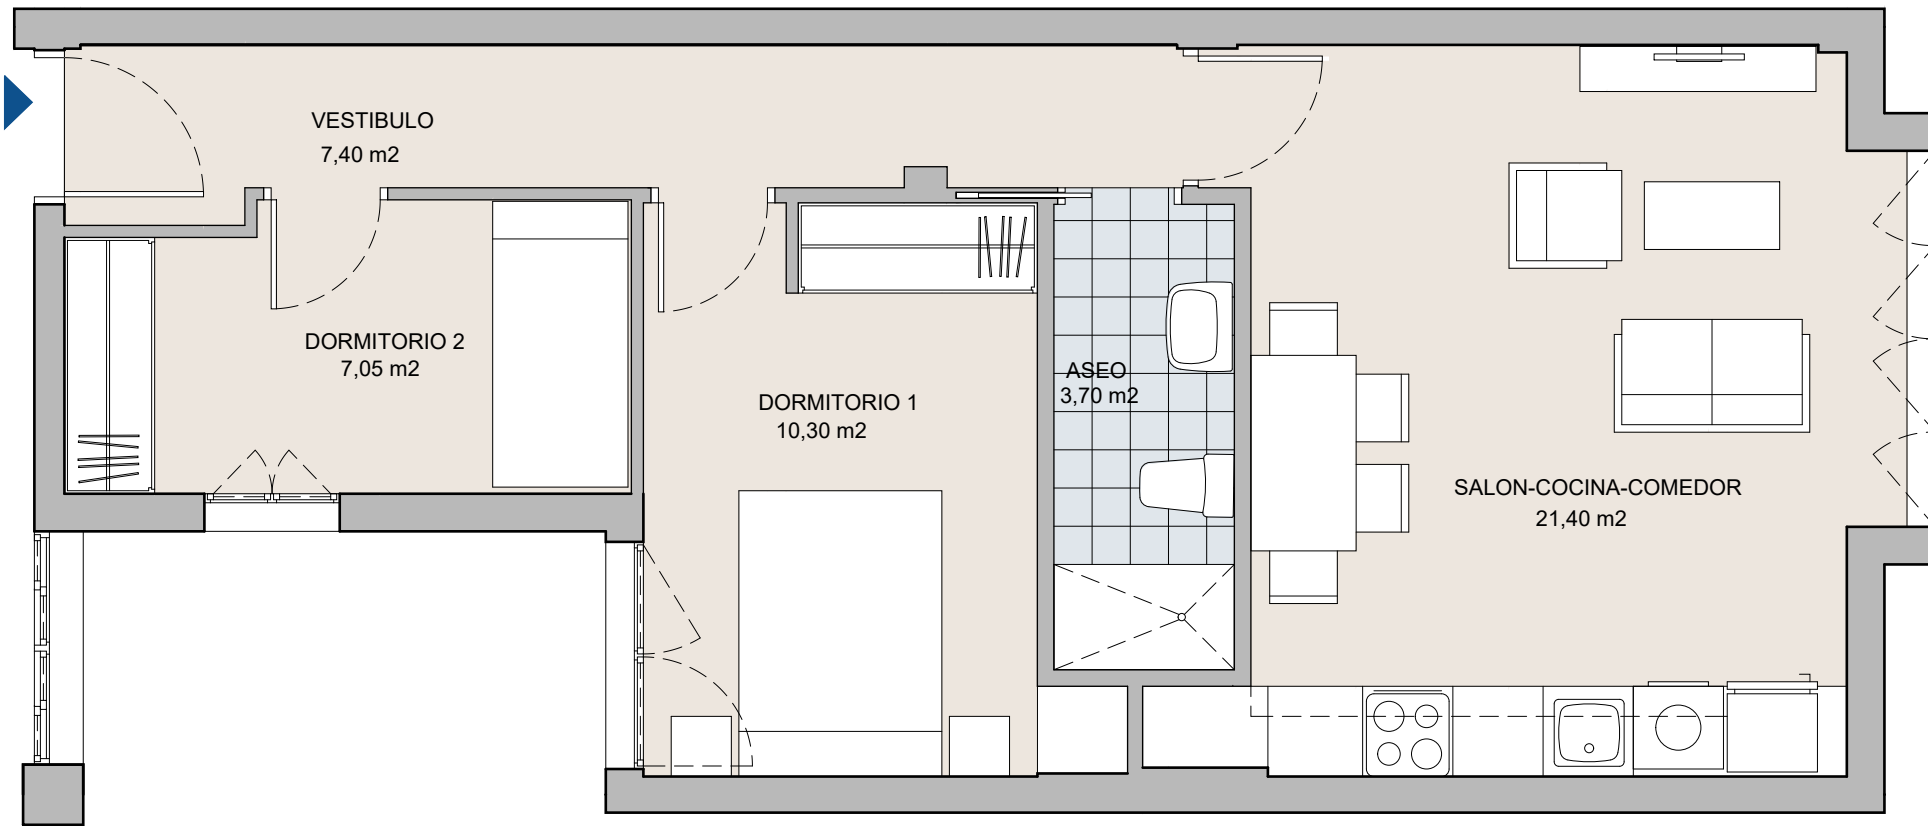

C/ PINTO 18, 20 y 22

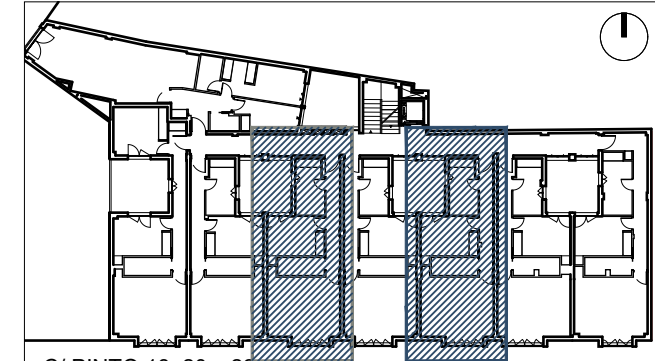


C/ PINTO 18, 20 y 22

V07'		2D	2 UD.
PORTAL	1	PLANTA	1
LETRA			C,E
SUP. ÚTIL INTERIOR VIVIENDA			49,85 m ²
SUP. ÚTIL EXTERIOR VIVIENDA			
SUP. ÚTIL TOTAL (Exteriores al 50%)			49,85 m ²
SUP. CONSTRUIDA CERRADA			57,01 m ²
SUP. CONSTRUIDA TOTAL CON EECC			66,20 m ²

RESIDENCIAL ESDOMUS F U E N L A B R A D A 25 VIVIENDAS

C/ PINTO Nº 18,20,22. 28944 FUENLABRADA

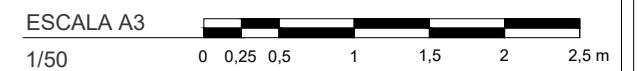

PROMUEVE

ESDOMUS FUENLABRADA S.L.

GESTIONA Y COMERCIALIZA



PROYECTA

QR2001 Arquitectos Asociados SLP

MARZO 2023



NOTA:
Plano orientativo que no constituye documento contractual: sujeto a modificaciones por exigencias técnicas, jurídicas o administrativas derivadas de la obtención de todos los permisos y licencias reglamentarias, así como por necesidades constructivas o de diseño derivadas de la Dirección del Obra. Las superficies tienen carácter provisional hasta la el desarrollo definitivo de los proyectos técnicos y tramitaciones administrativas correspondientes. La jardinería, el mobiliario urbano y el amueblamiento de las viviendas son ficticios, teniendo validez únicamente a efectos decorativos.