

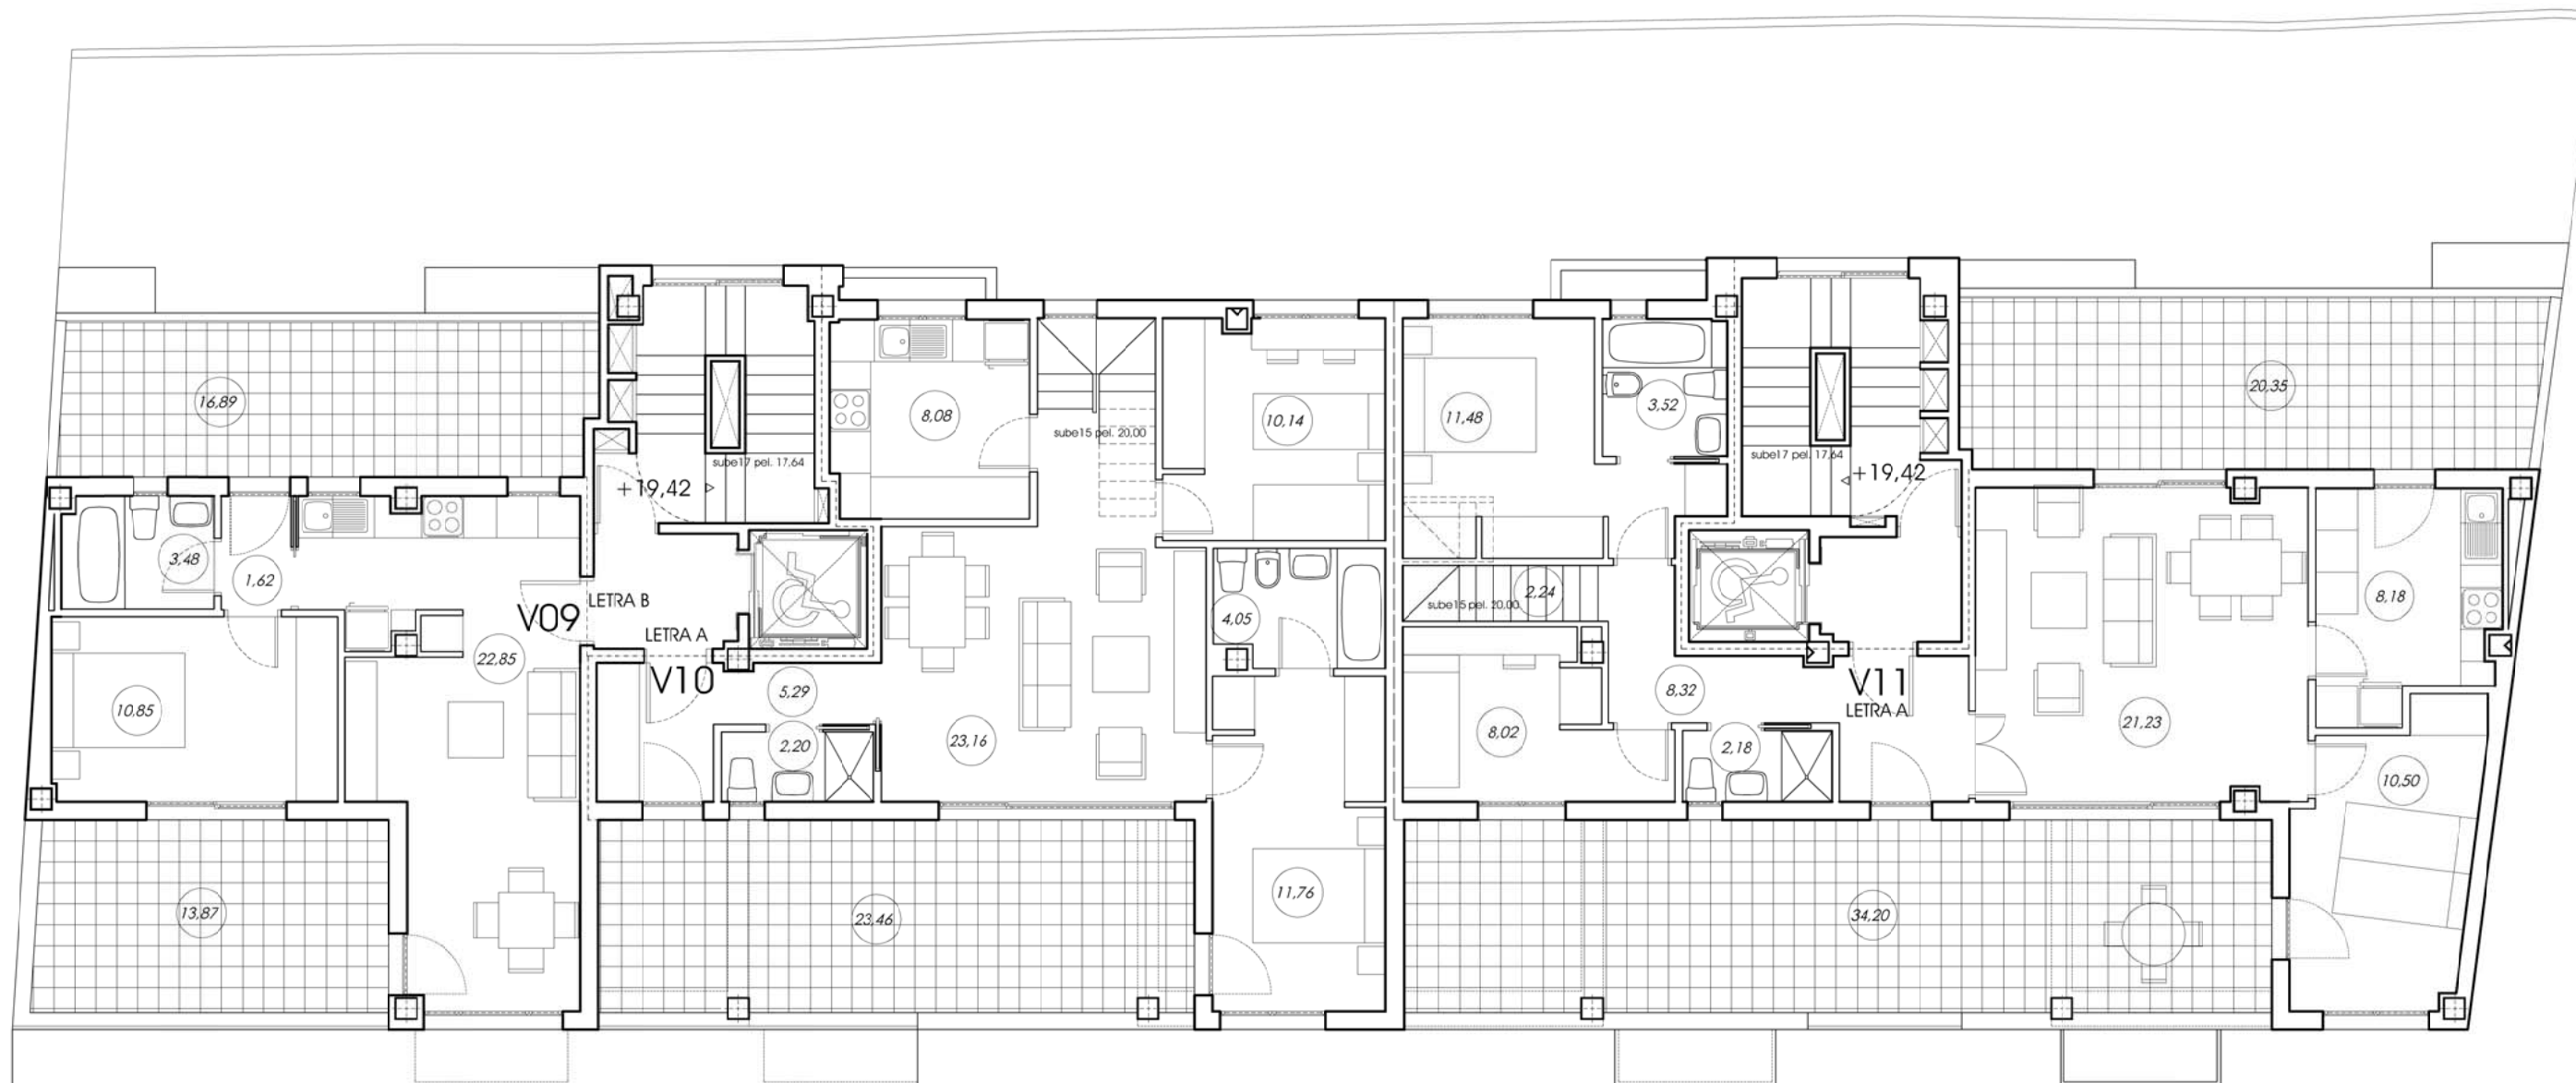


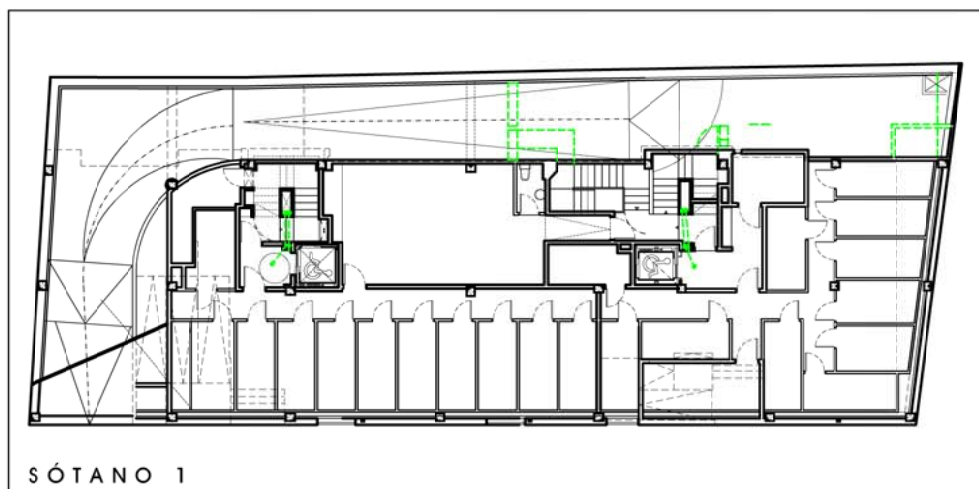


PLANTA ATICO


PLANO ORIENTATIVO QUE NO CONSTITUYE DOCUMENTO CONTRACTUAL; SUJETO A MODIFICACIONES POR EXIGENCIAS TÉCNICAS, JURÍDICAS O ADMINISTRATIVAS DERIVADAS DE LA OBTENCIÓN DE TODOS LOS PERMISOS Y LICENCIAS REGLAMENTARIAS, ASÍ COMO POR NECESIDADES CONSTRUCTIVAS O DE DISEÑO DERIVADAS DE LA DIRECCIÓN DE OBRA. LAS SUPERFICIES ÚTILES TIENEN CARÁCTER PROVISIONAL HASTA LA OBTENCIÓN DE LA CORRESPONDIENTE AUTORIZACIÓN. LA JARDINERÍA, EL MOBILIARIO URBANO Y EL AMUEBLAMIENTO DE LAS VIVIENDAS SON FICTICIOS TENIENDO VALIDEZ ÚNICAMENTE A EFECTOS DECORATIVOS.

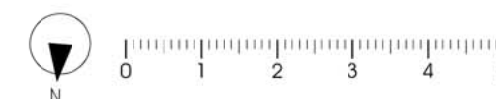

SÓTANO 1

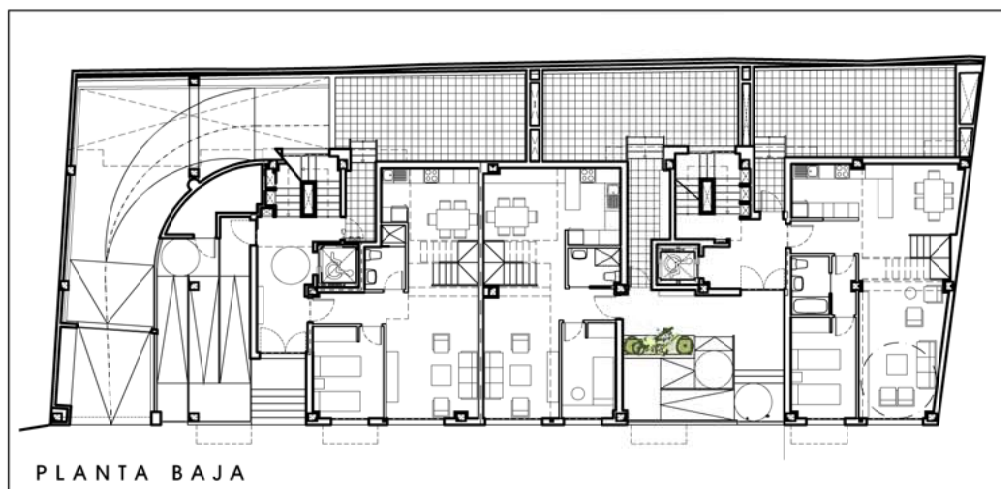

PLANTA BAJA

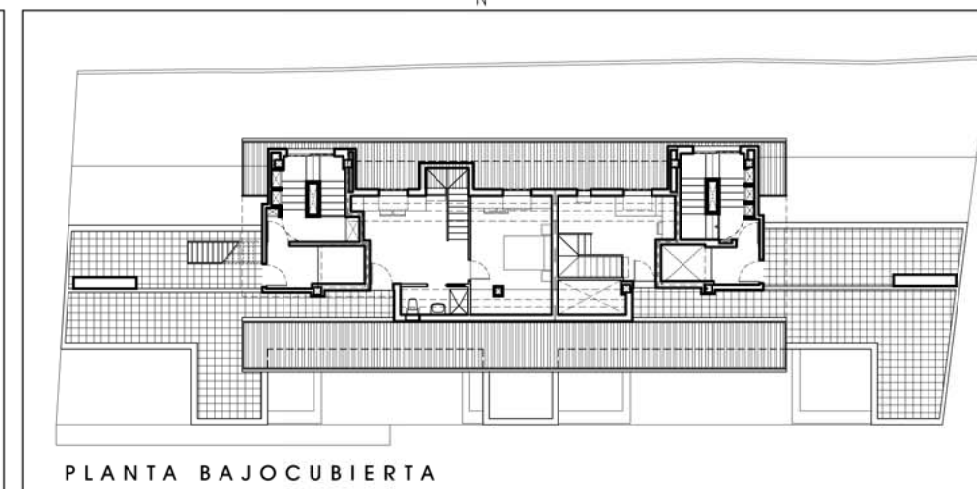

PLANTA BAJOCUBIERTA

PROYECTO BÁSICO DE 22 VIVIENDAS, GARAJE Y TRASTEROS
PASEO DE TALLERES 17 Y 19, VILLAVERDE. MADRID.

PROMUEVE: SUEÑOS DE LA VILLA S.COOP. MAD.
GESTIONA: INGESCASA

PLANO DE:
PLANTA ATICO

