
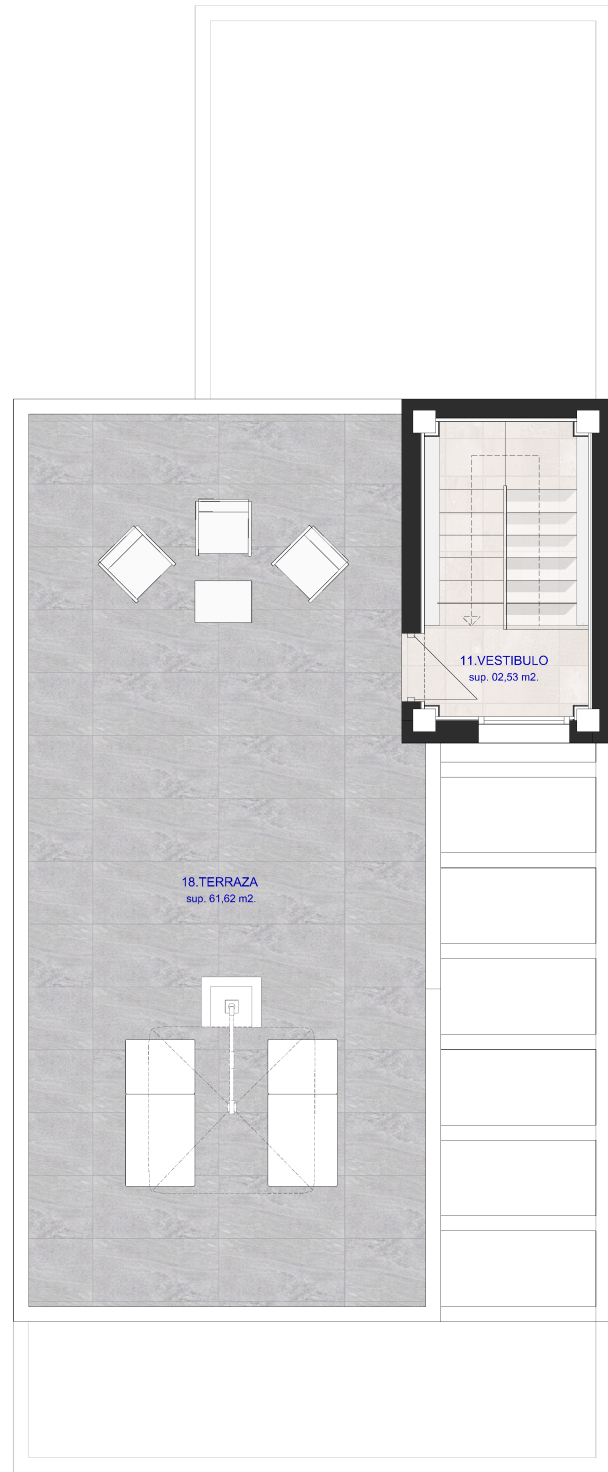


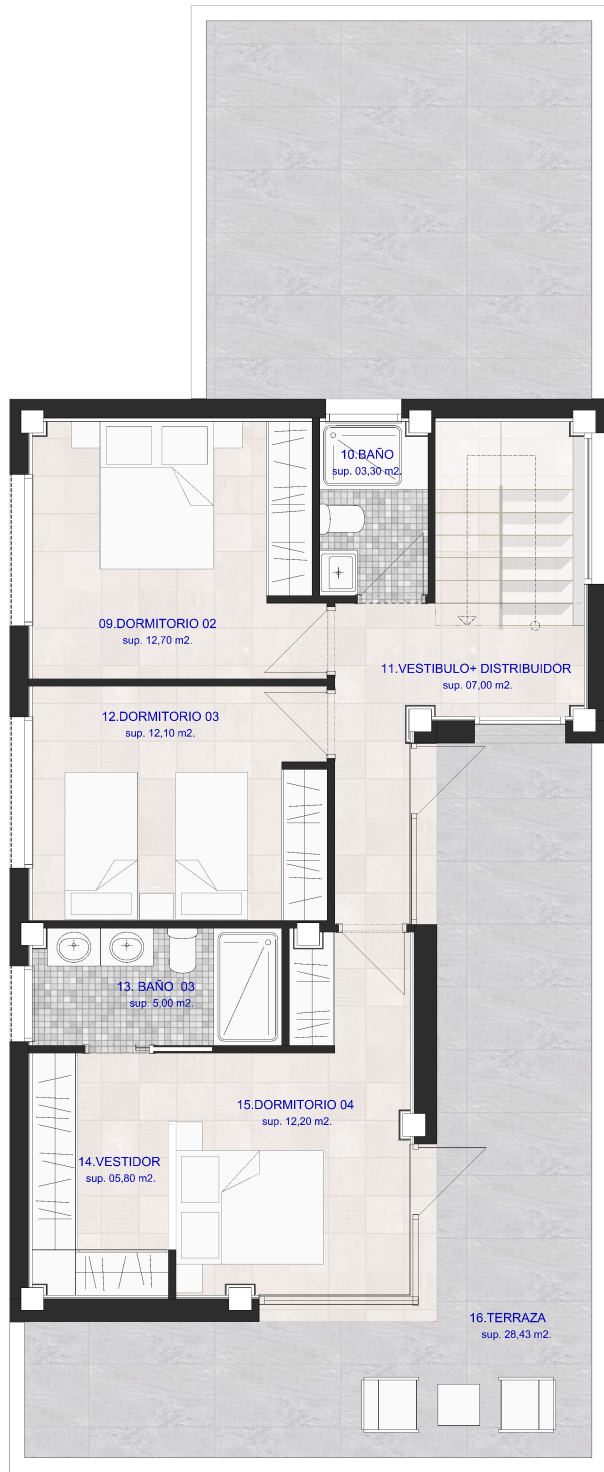


10 Viviendas Unifamiliares Aisladas

C/ Jose María Pereda Nº 20 _ San Cibrán
Santa Cruz de Bezana
Junio 2019

	sup. UTIL m ²	sup. CONSTRUIDA m ²
TOTAL PLANTA BAJA	122,690	140,79
TOTAL PLANTA PRIMERA	86,610	111,41
TOTAL PLANTA BAJOCUBIERTA	64,150	79,17
TOTAL VIVIENDA	273,45	331,37
SUPERFICIE DE PARCELA VINCULADA A VIVIENDA		291,48
SUPERFICIE DE PARCELA ATALUZADA VINCULADA A VIVIENDA		183,05

PROMUEVE

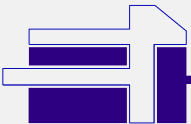

Sueños de Cantabria S. Coop.
(EN CONSTITUCIÓN)

GESTIONA



Ivania Gestión S.L.

PROYECTA

Arquitecto:
Gustavo Pérez Sáiz
col. 1647 COACAN

NOTA:

Plano orientativo que no constituye documento contractual: sujeto a modificaciones por exigencias técnicas, jurídicas o administrativas derivadas de la obtención de todos los permisos y licencias reglamentarias, así como por necesidades constructivas o de diseño derivadas de la dirección de obra. Las superficies tienen carácter provisional hasta la obtención de la correspondiente autorización. La jardinería, el mobiliario urbano y el amueblamiento de las viviendas son ficticios, teniendo validez a efectos decorativos.