
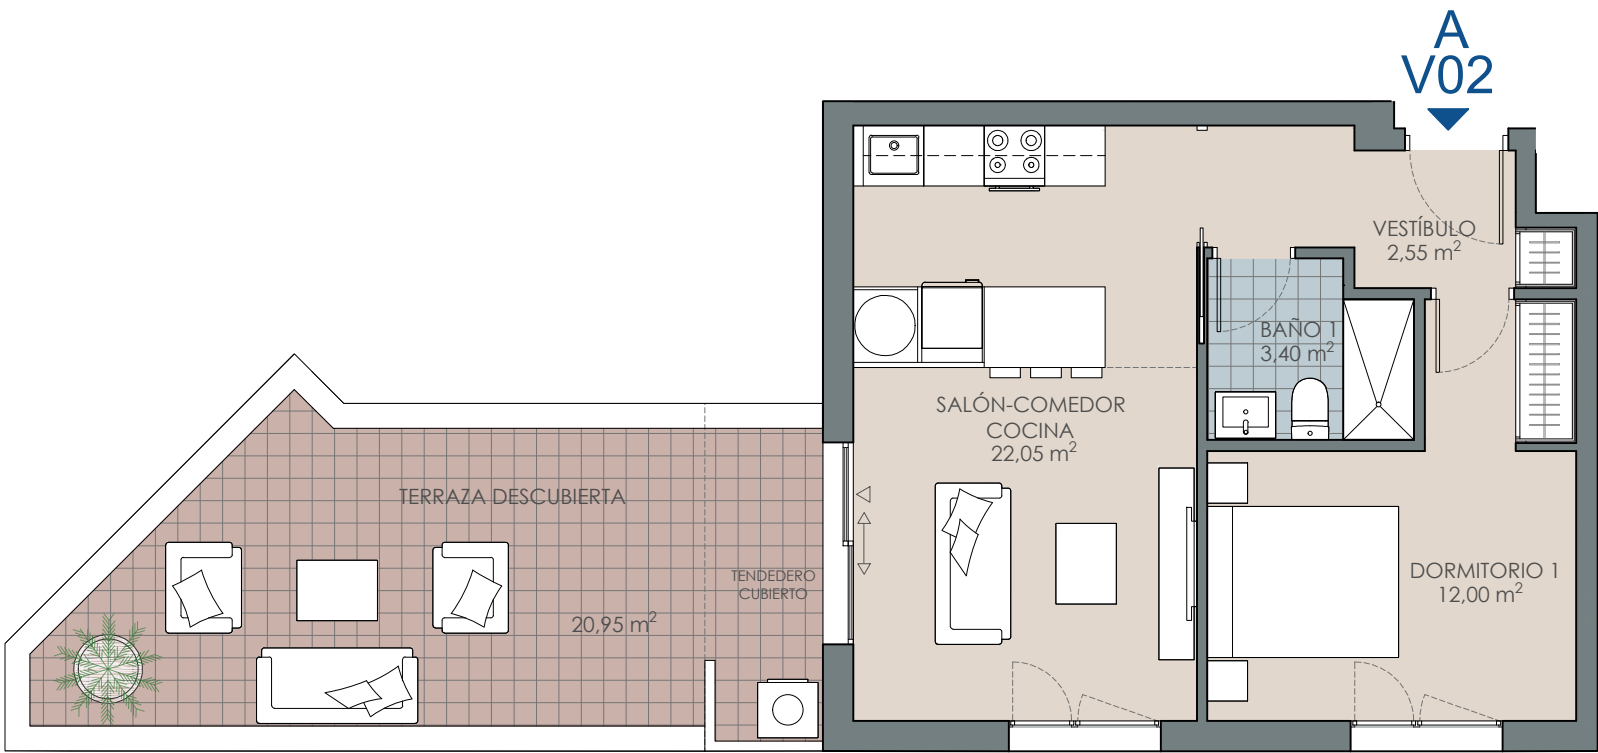


ALZADO SUROESTE

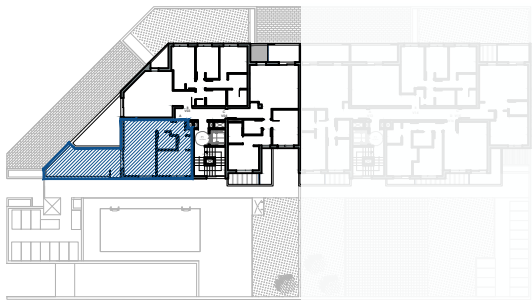


PLANTA PRIMERA

V02			1D		1 DE 1.												
PORTAL	1	PLANTA				B	1	2	3	4	A						
LETRA							A										
SUP. ÚTIL INTERIOR VIVIENDA						40,00 m ²											
SUP. ÚTIL EXTERIOR VIVIENDA						20,95 m ²											
SUP. ÚTIL TOTAL						60,95 m ²											
SUP. CONSTRUIDA CERRADA						46,88 m ²											
SUP. CONSTRUIDA TOTAL CON EECC						89,59 m ²											

COLLADO DE SUEÑOS
12 VIVIENDAS LIBRES

CON GARAJES, TRASTEROS, PISCINA Y ZONAS COMUNITARIAS

PARCELA RC.6.12.1 ETAPA III UZPp 02.04 "DESARROLLO DEL ESTE"

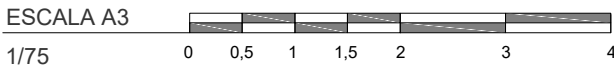

PROMUEVE



GESTIONA Y COMERCIALIZA



PROYECTA Arquitecto: MARTÍN DE LA FUENTE GONZÁLEZ

JULIO 2025



NOTA:
Plano orientativo que no constituye documento contractual: sujeto a modificaciones por exigencias técnicas, jurídicas o administrativas derivadas de la obtención de todos los permisos y licencias reglamentarias, así como por necesidades constructivas o de diseño derivadas de la Dirección del Obra. Las superficies tienen carácter provisional hasta la el desarrollo definitivo de los proyectos técnicos y tramitaciones administrativas correspondientes. La jardinería, el mobiliario urbano y el amueblamiento de las viviendas son ficticios, teniendo validez únicamente a efectos decorativos.