



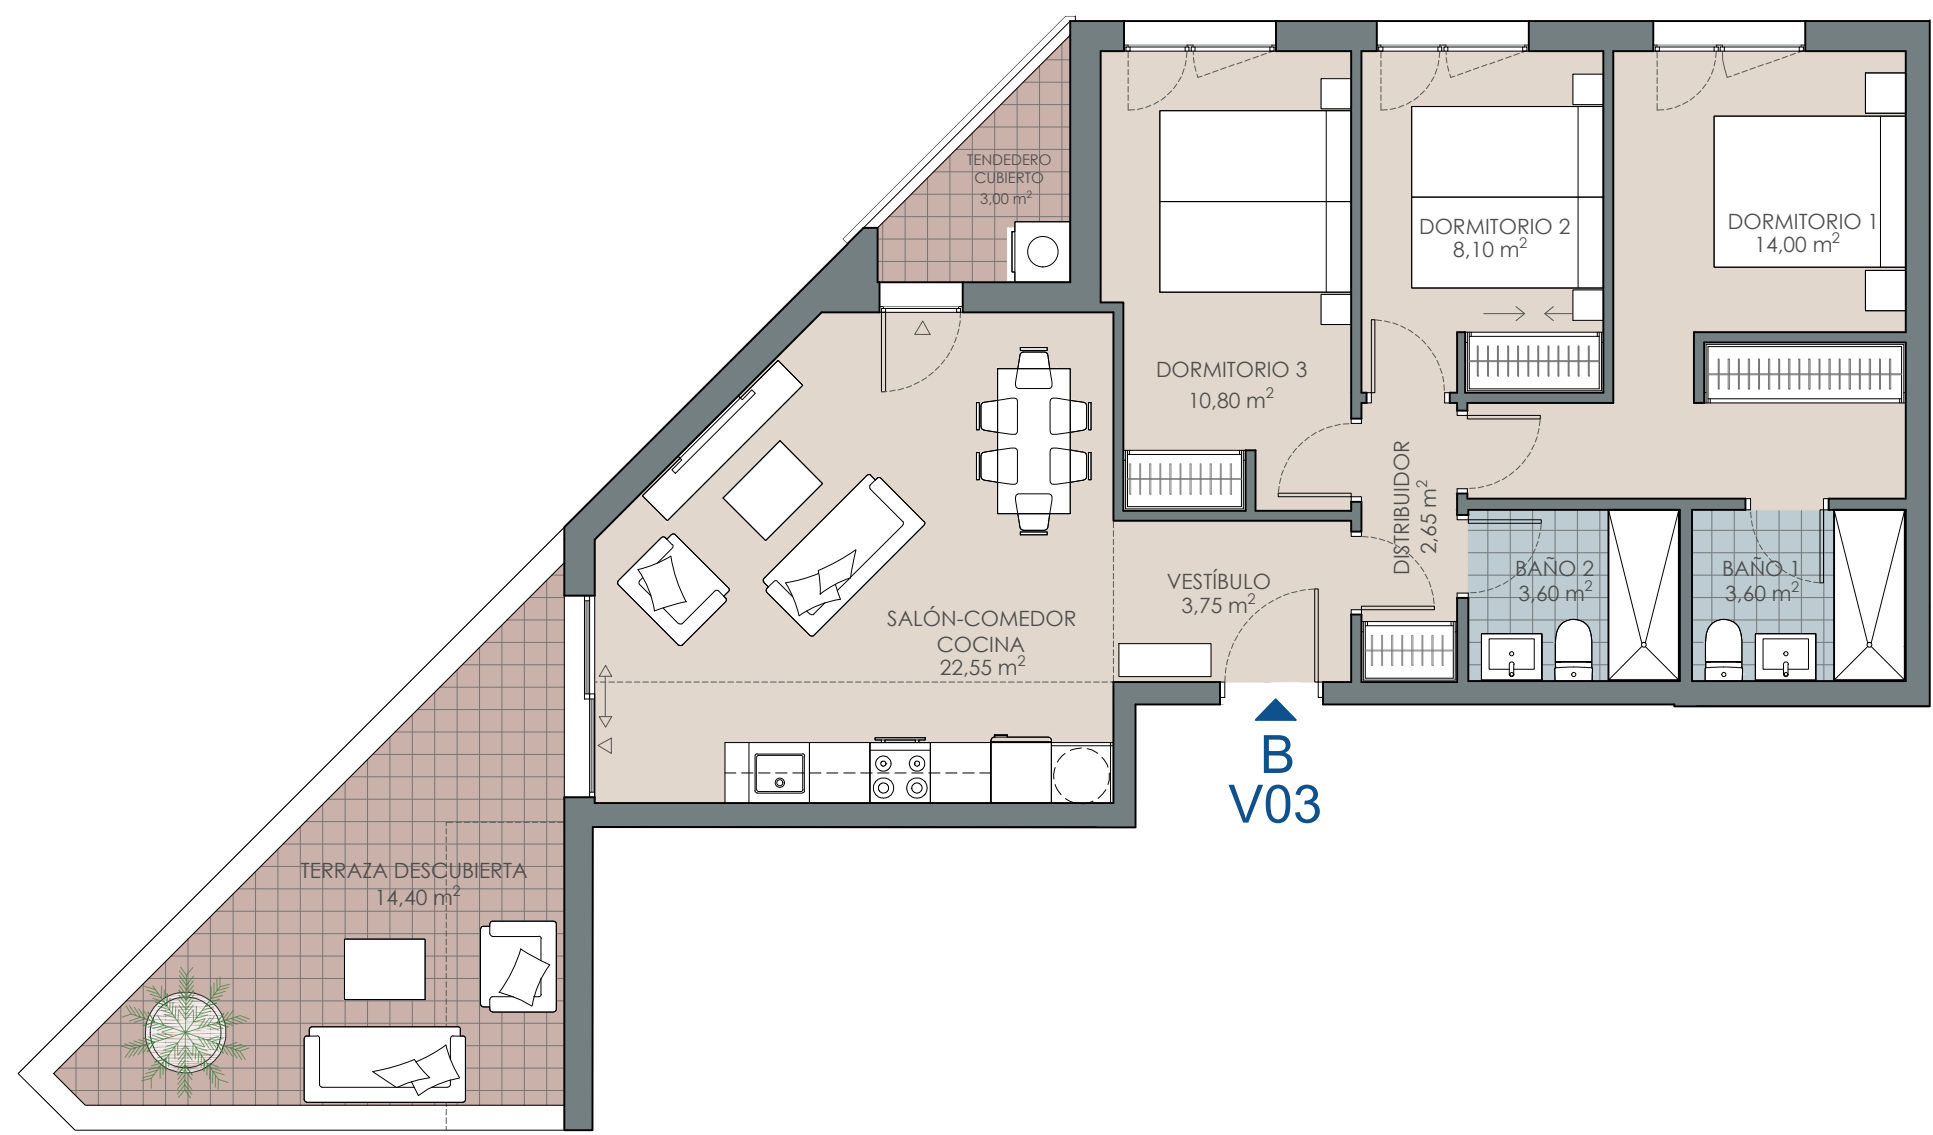

ALZADO SUROESTE

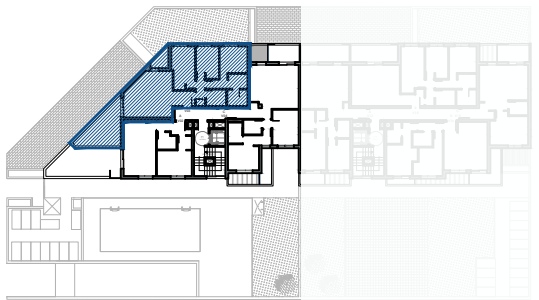

PLANTA PRIMERA


V03			3D		1 DE 1.										
PORTAL	1	PLANTA			B	1	2	3	4	A					
LETRA					B										
SUP. ÚTIL INTERIOR VIVIENDA					69,05 m ²										
SUP. ÚTIL EXTERIOR VIVIENDA					17,40 m ²										
SUP. ÚTIL TOTAL					86,45 m ²										
SUP. CONSTRUIDA CERRADA					80,93 m ²										
SUP. CONSTRUIDA TOTAL CON EECC					131,95 m ²										

COLLADO DE SUEÑOS

12 VIVIENDAS LIBRES

CON GARAJES, TRASTEROS, PISCINA Y ZONAS COMUNITARIAS

PARCELA RC.6.12.1 ETAPA III UZPp 02.04 "DESARROLLO DEL ESTE"

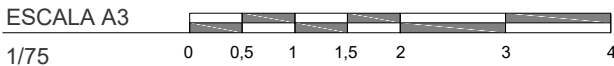

PROMUEVE



GESTIONA Y COMERCIALIZA



PROYECTA Arquitecto: MARTÍN DE LA FUENTE GONZÁLEZ

JULIO 2025



NOTA:
Plano orientativo que no constituye documento contractual: sujeto a modificaciones por exigencias técnicas, jurídicas o administrativas derivadas de la obtención de todos los permisos y licencias reglamentarias, así como por necesidades constructivas o de diseño derivadas de la Dirección del Obra. Las superficies tienen carácter provisional hasta la el desarrollo definitivo de los proyectos técnicos y tramitaciones administrativas correspondientes. La jardinería, el mobiliario urbano y el amueblamiento de las viviendas son ficticios, teniendo validez únicamente a efectos decorativos.