



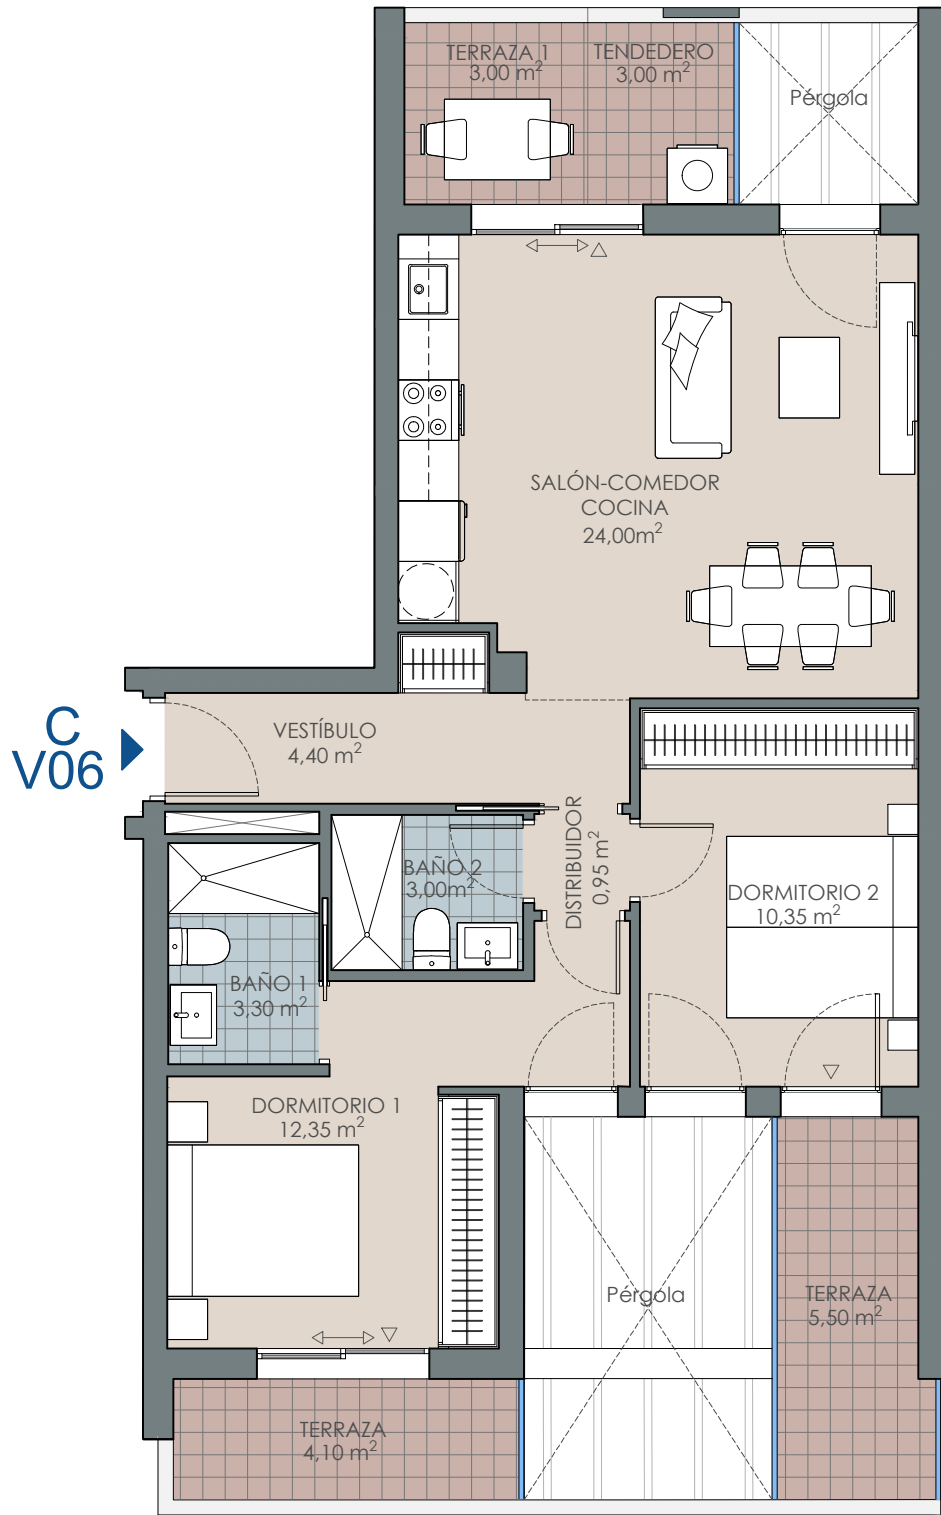

ALZADO NOROESTE

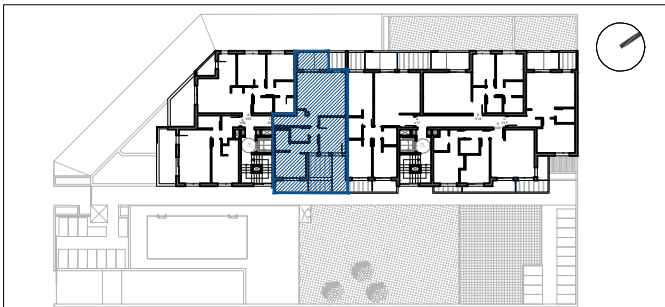

PLANTA SEGUNDA


V06			2D		1 DE 1.					
PORTAL	1	PLANTA			B	1	2	3	4	A
LETRA							C			

SUP. ÚTIL INTERIOR VIVIENDA	58,35 m²
SUP. ÚTIL EXTERIOR VIVIENDA	15,60 m²
SUP. ÚTIL TOTAL	73,95 m²
SUP. CONSTRUIDA CERRADA	68,95 m²
SUP. CONSTRUIDA TOTAL CON EECC	112,82 m²

COLLADO DE SUEÑOS

26 VIVIENDAS LIBRES

CON GARAJES, TRASTEROS, PISCINA Y ZONAS COMUNITARIAS
PARCELAS RC.6.12.1 Y RC.6.12.2 ETAPA III
UZPp 02.04 "DESARROLLO DEL ESTE"

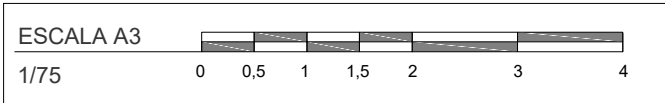

PROMUEVE



GESTIONA Y COMERCIALIZA



PROYECTA	Arquitecto:	MARTÍN DE LA FUENTE GONZÁLEZ
SEPTIEMBRE 2025	PÉTREA. ARQUITECTURA	

NOTA:
Plano orientativo que no constituye documento contractual: sujeto a modificaciones por exigencias técnicas, jurídicas o administrativas derivadas de la obtención de todos los permisos y licencias reglamentarias, así como por necesidades constructivas o de diseño derivadas de la Dirección del Obra. Las superficies tienen carácter provisional hasta la el desarrollo definitivo de los proyectos técnicos y tramitaciones administrativas correspondientes. La jardinería, el mobiliario urbano y el amueblamiento de las viviendas son ficticios, teniendo validez únicamente a efectos decorativos.