




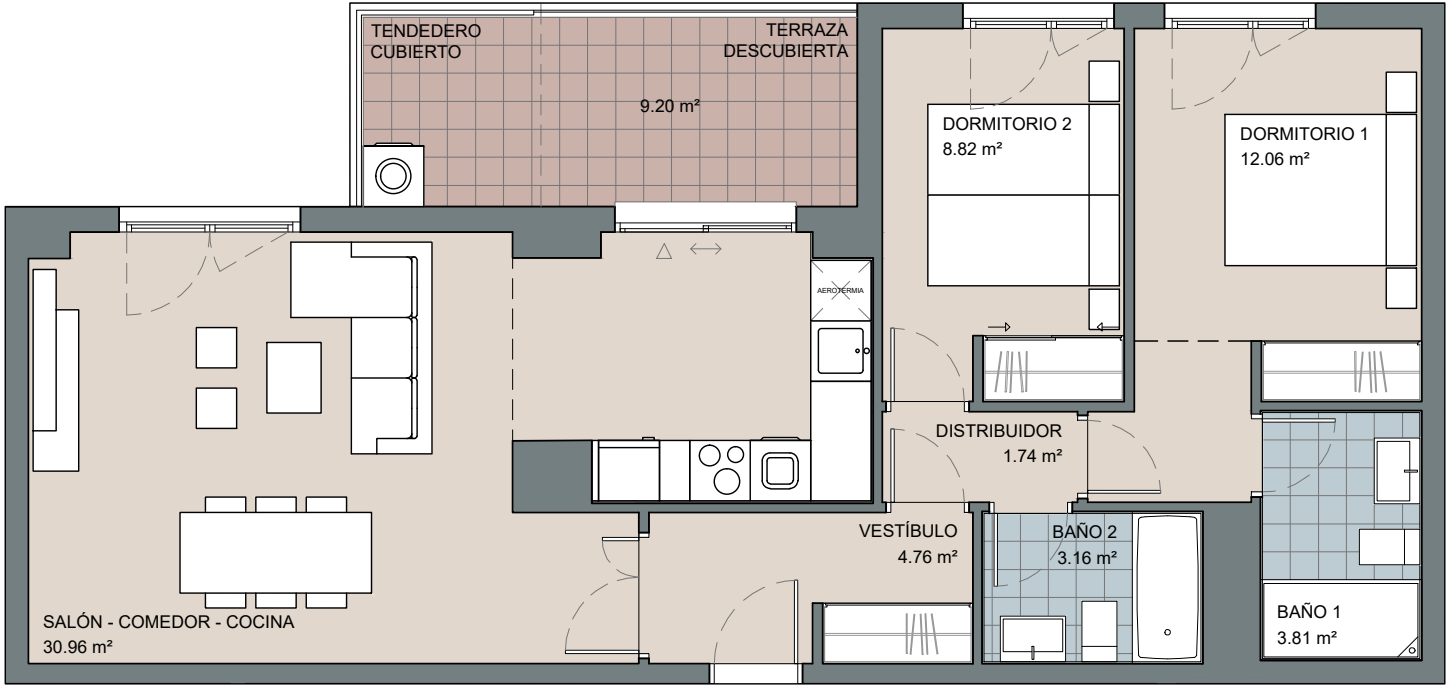

V06

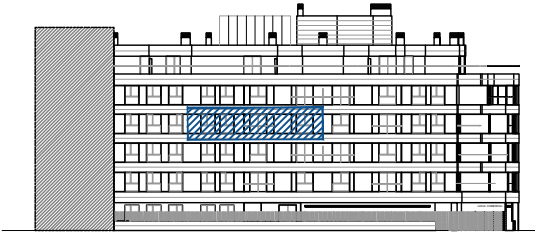

ALZADO NORTE
PARCELA RC6.18.2

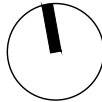


PLANTA TERCERA
PARCELA RC6.18.2

V06			2D			2 DE 2 UD			
PORTAL		1	PLANTA			TERCERA			
LETRA								D	
SUP. ÚTIL INTERIOR VIVIENDA						65,31 m²			
SUP. ÚTIL EXTERIOR VIVIENDA						9,20 m²			
SUP. ÚTIL TOTAL						74,51 m²			
SUP. CONSTRUIDA CERRADA						76,62 m²			
SUP. CONSTRUIDA TOTAL CON EECC						100,44 m²			

TORREÓN DE SUEÑOS

27 VIVIENDAS

PARCELA RC6.18.2. BERROCALES. MADRID

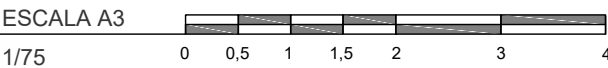

PROMUEVE



GESTIONA Y COMERCIALIZA



PROYECTA

Arquitecto: JUAN CARLOS FERNÁNDEZ PÉREZ

MARZO 2025



NOTA:
Plano orientativo que no constituye documento contractual: sujeto a modificaciones por exigencias técnicas, jurídicas o administrativas derivadas de la obtención de todos los permisos y licencias reglamentarias, así como por necesidades constructivas o de diseño derivadas de la Dirección del Obra. Las superficies tienen carácter provisional hasta la el desarrollo definitivo de los proyectos técnicos y tramitaciones administrativas correspondientes. La jardinería, el mobiliario urbano y el amueblamiento de las viviendas son ficticios, teniendo validez únicamente a efectos decorativos.