



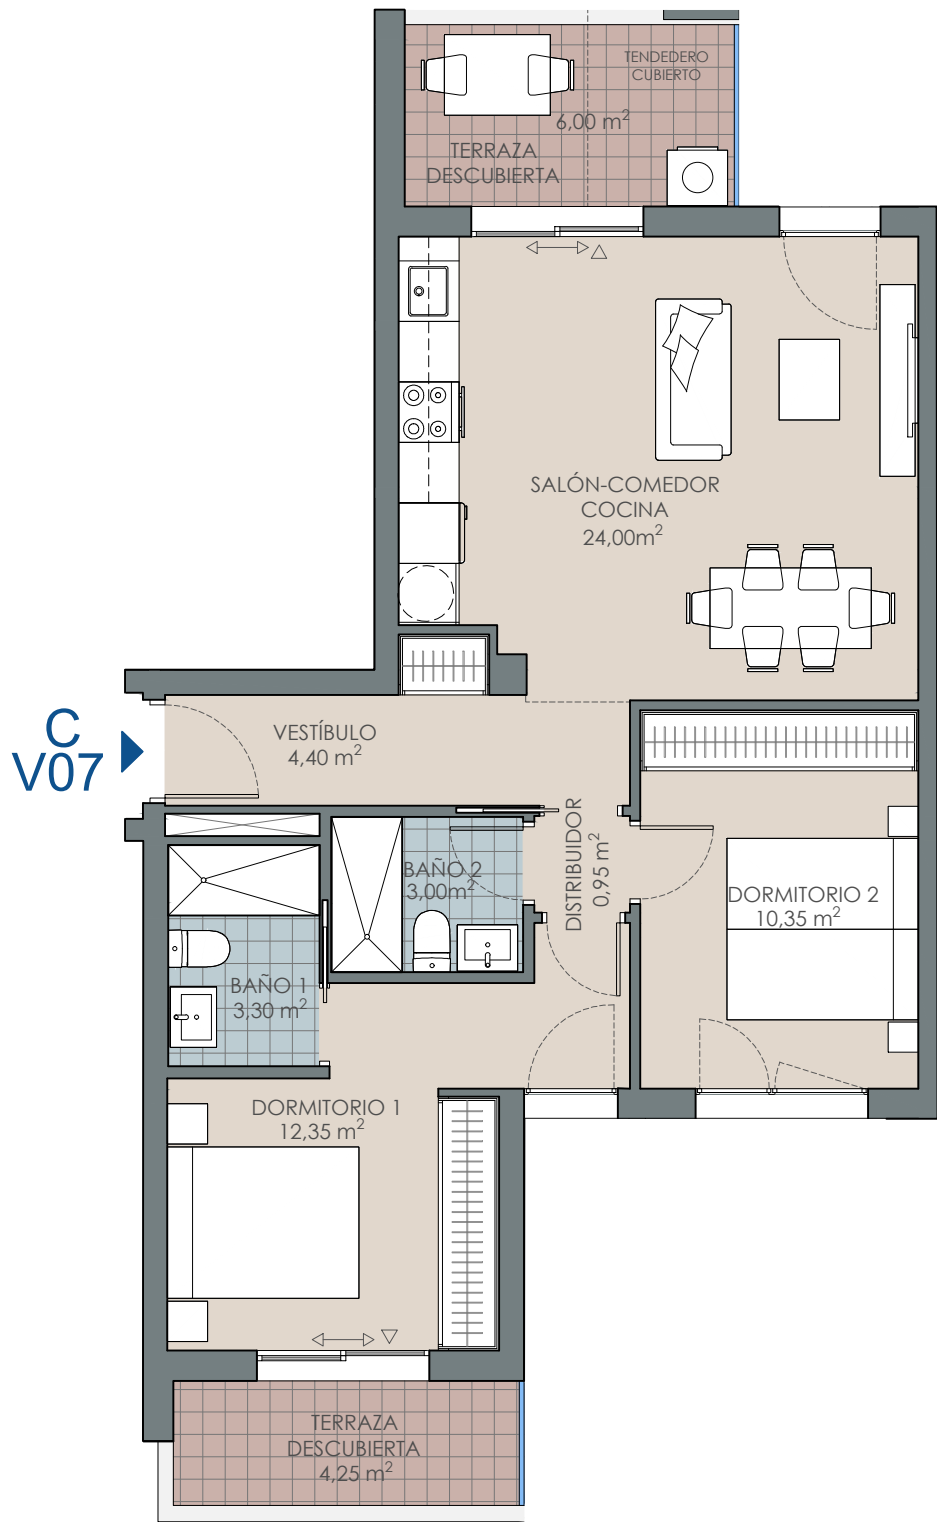

ALZADO NOROESTE

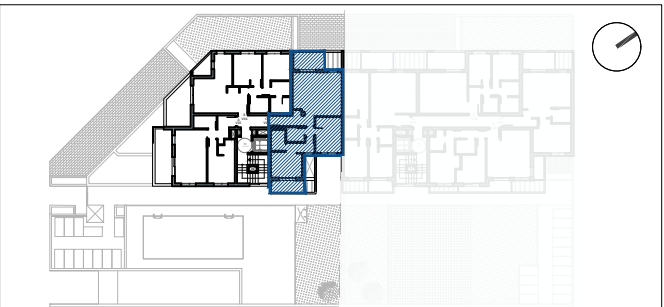

PLANTA SEGUNDA

V07				2D		1 DE 1.					
PORTAL		1	PLANTA			B	1	2	3	4	A
LETRA							C				


SUP. ÚTIL INTERIOR VIVIENDA	58,35 m ²
SUP. ÚTIL EXTERIOR VIVIENDA	10,25 m ²
SUP. ÚTIL TOTAL	68,60 m ²
SUP. CONSTRUIDA CERRADA	68,95 m ²
SUP. CONSTRUIDA TOTAL CON EECC	102,09 m ²

COLLADO DE SUEÑOS

12 VIVIENDAS LIBRES

CON GARAJES, TRASTEROS, PISCINA Y ZONAS COMUNITARIAS

PARCELA RC.6.12.1 ETAPA III UZPp 02.04 "DESARROLLO DEL ESTE"

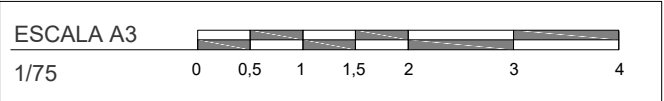

PROMUEVE



GESTIONA Y COMERCIALIZA



PROYECTA	Arquitecto:	MARTÍN DE LA FUENTE GONZÁLEZ
JULIO 2025	PÉTREA. ARQUITECTURA	

NOTA:
Plano orientativo que no constituye documento contractual: sujeto a modificaciones por exigencias técnicas, jurídicas o administrativas derivadas de la obtención de todos los permisos y licencias reglamentarias, así como por necesidades constructivas o de diseño derivadas de la Dirección del Obra. Las superficies tienen carácter provisional hasta la el desarrollo definitivo de los proyectos técnicos y tramitaciones administrativas correspondientes. La jardinería, el mobiliario urbano y el amueblamiento de las viviendas son ficticios, teniendo validez únicamente a efectos decorativos.