



PLANTA TORREÓN



PLANTA ÁTICO

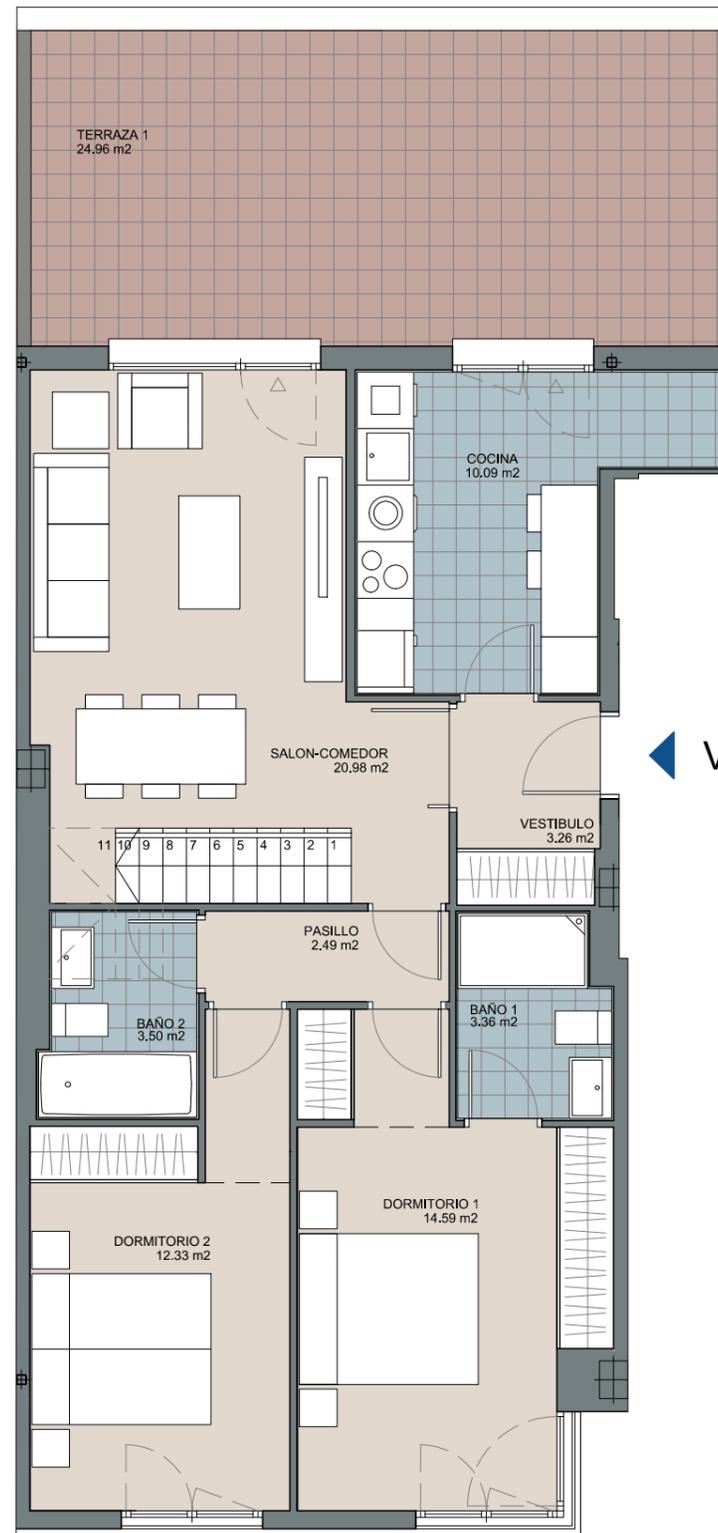

ALZADO NORTE

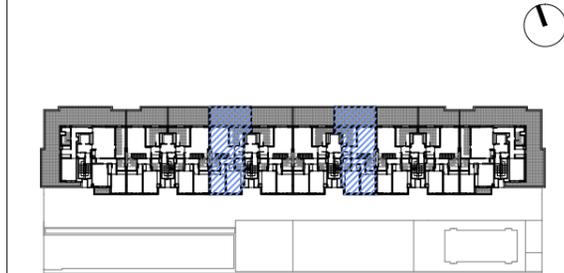

PLANTA ÁTICO

|          |       |
|----------|-------|
| PORTAL   | 3 4   |
| PLANTA   | ÁTICO |
| LETRA    | A B   |
| UNIDADES | 2     |

|                                      |                       |
|--------------------------------------|-----------------------|
| SUP. ÚTIL INTERIOR A EFECTOS DE VPPL | 74,83 m <sup>2</sup>  |
| SUP. ÚTIL EXTERIOR                   | 56,68 m <sup>2</sup>  |
| SUP. ÚTIL TOTAL A EFECTOS DE VPPL    | 82,31 m <sup>2</sup>  |
| SUP. CONSTRUIDA CERRADA              | 90,19 m <sup>2</sup>  |
| SUP. CONST. TOTAL A EFECTOS DE VPPL  | 111,28 m <sup>2</sup> |
| SUP. CONSTRUIDA TOTAL                | 164,06 m <sup>2</sup> |

MAYO 2019

## 69 VIVIENDAS VPPL

RC-16/ SECTOR 115A. ESPARTALES NORTE. ALCALÁ DE HENARES.



PROMUEVE



GESTIONA



PROYECTA



arquitecto: Juan Carlos Fernández Pérez

NOTA:  
Plano orientativo que no constituye documento contractual; sujeto a modificaciones por exigencias técnicas, jurídicas o administrativas derivadas de la obtención de todos los permisos y licencias reglamentarias, así como por necesidades constructivas o de diseño derivadas de la dirección de obra. Las superficies tienen carácter provisional hasta la obtención de la correspondiente autorización. La jardinería, el mobiliario urbano y el amueblamiento de las viviendas son ficticios, teniendo validez únicamente a efectos decorativos.