
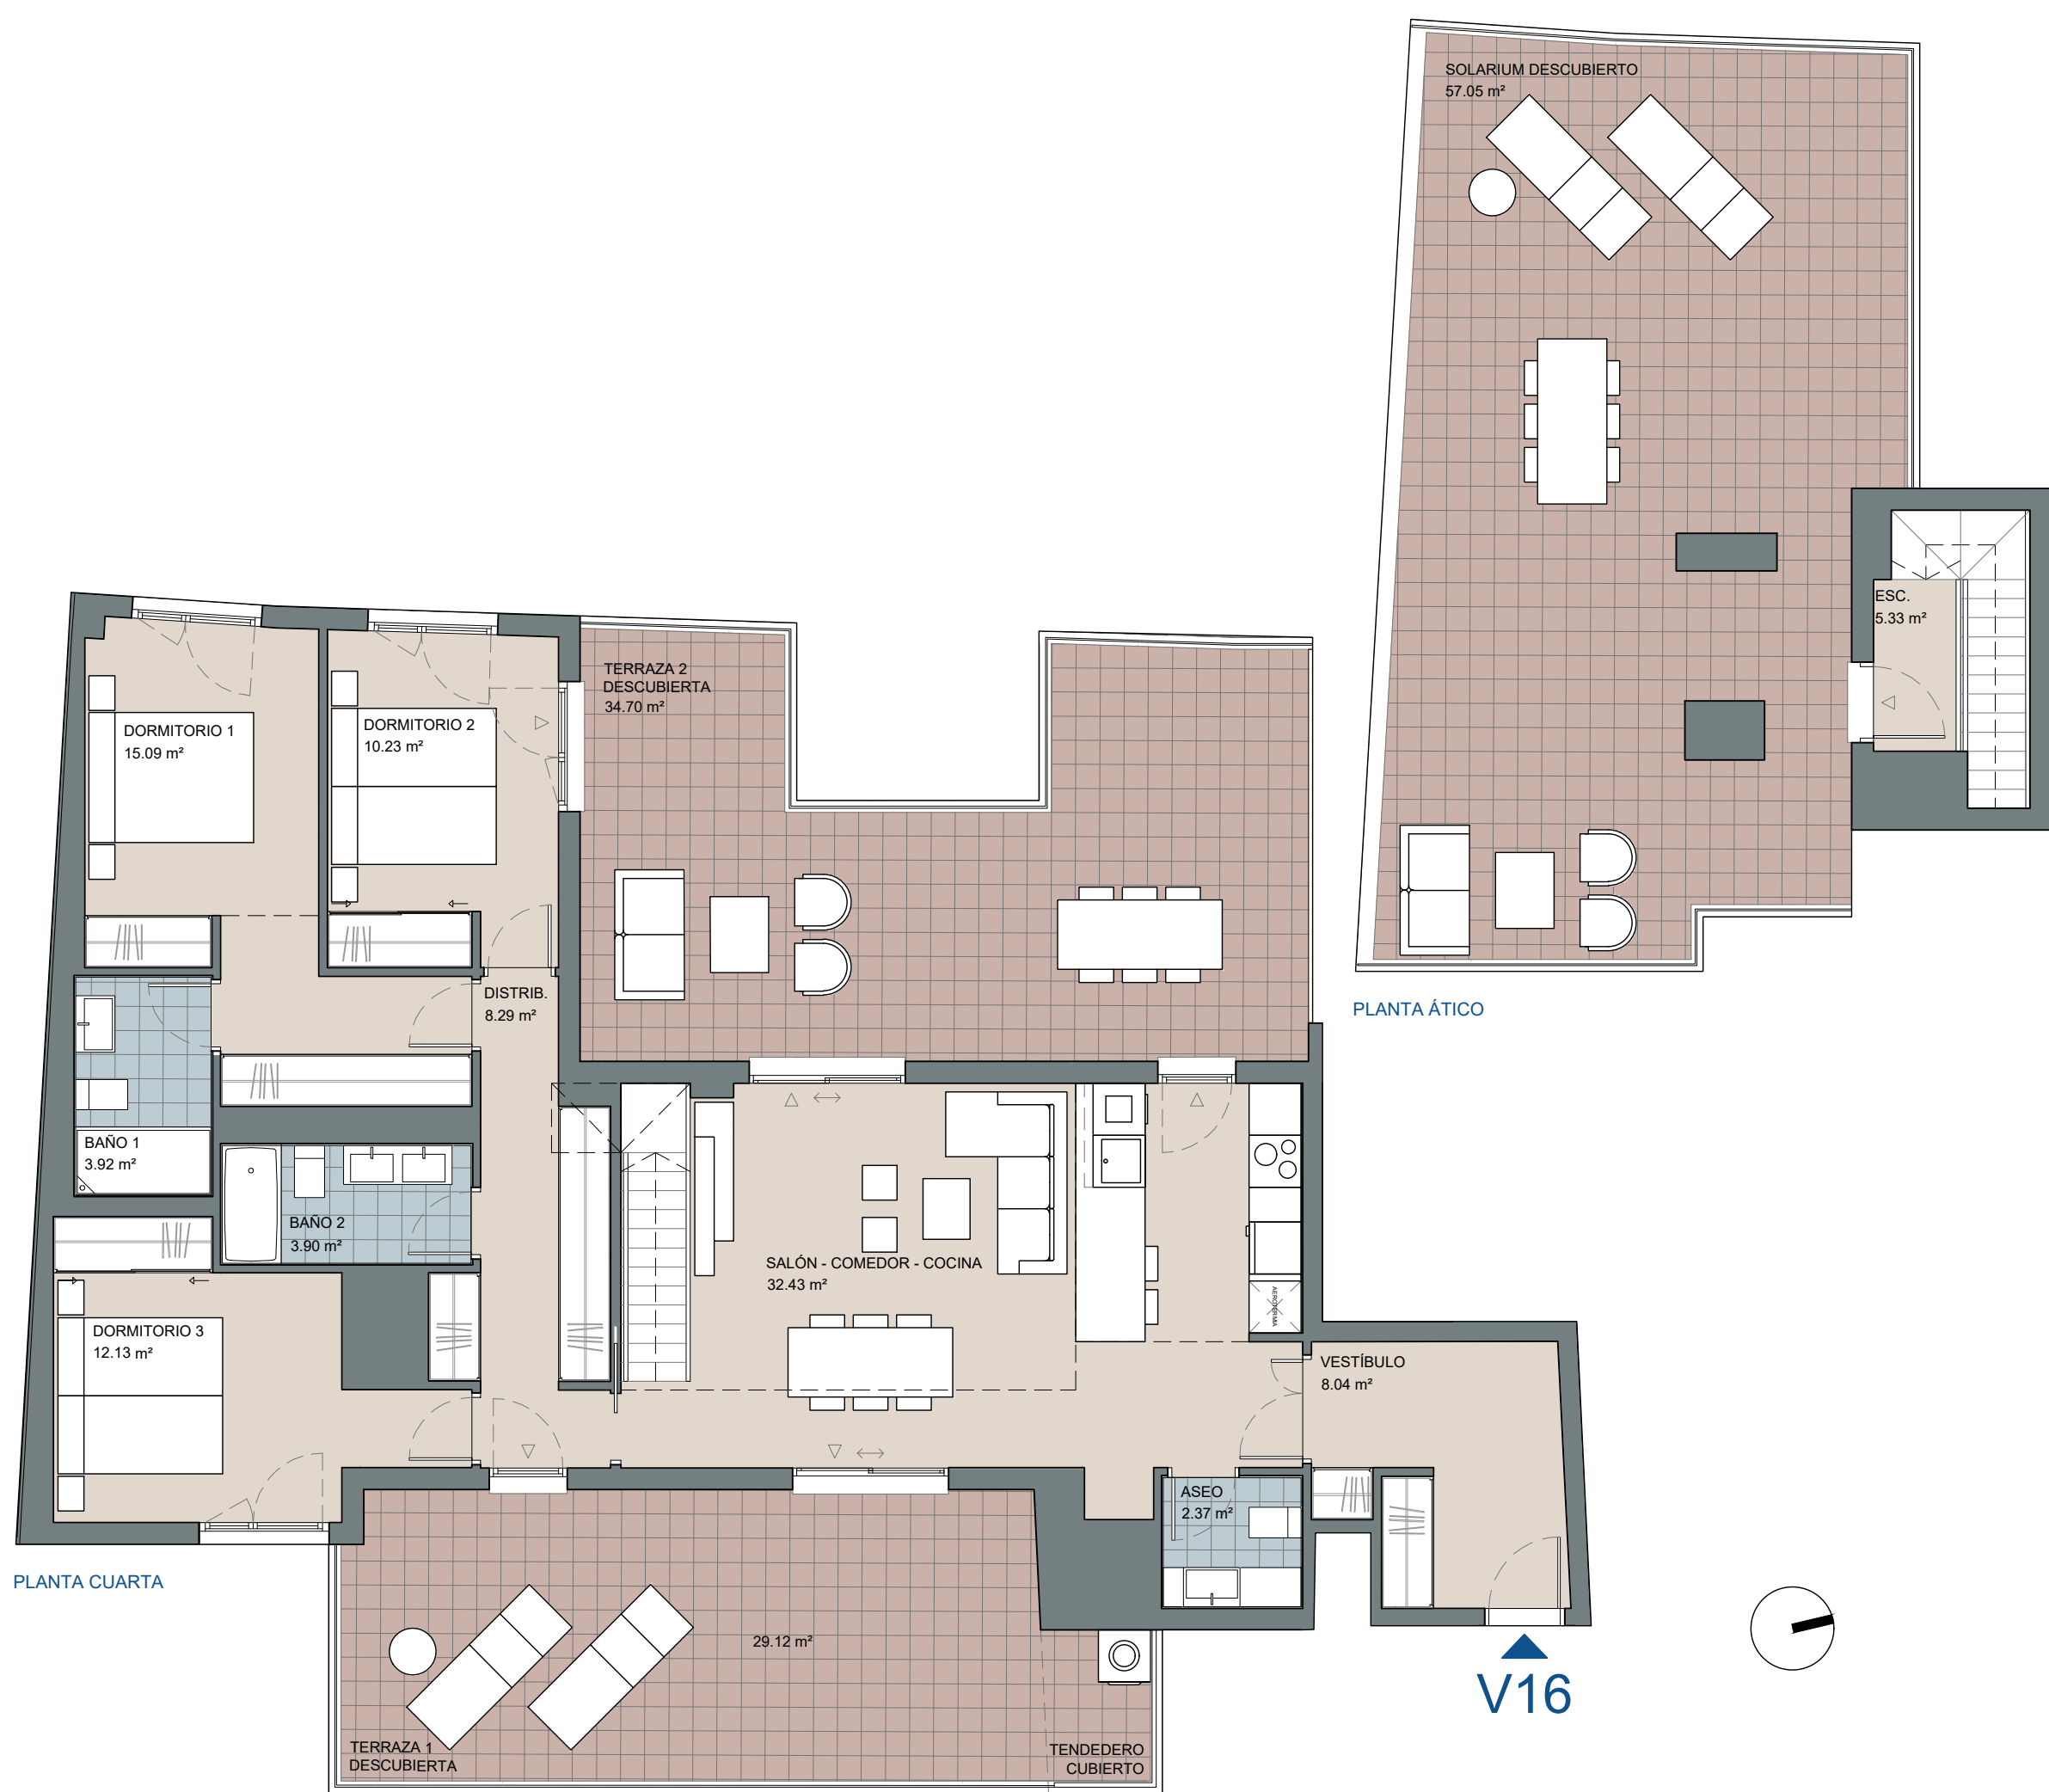


ALZADO OESTE
PARCELA RC6.18.2

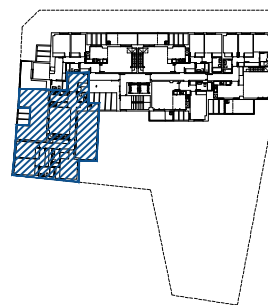


PLANTA CUARTA
PARCELA RC6.18.2

V16			3D			1 DE 1 UD				
PORTAL	1	PLANTA				CUARTA				
LETRA						A				
SUP. ÚTIL INTERIOR VIVIENDA						101,73 m²				
SUP. ÚTIL EXTERIOR VIVIENDA						120,87 m²				
SUP. ÚTIL TOTAL						222,60 m²				
SUP. CONSTRUIDA CERRADA						128,29 m²				
SUP. CONSTRUIDA TOTAL CON EECC						280,50 m²				

TORREÓN DE SUEÑOS 27 VIVIENDAS

PARCELA RC6.18.2. BERROCALES. MADRID

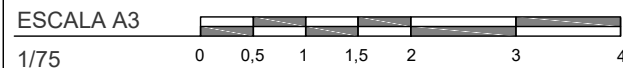

PROMUEVE



GESTIONA Y COMERCIALIZA



PROYECTA

Arquitecto: JUAN CARLOS FERNÁNDEZ PÉREZ

MARZO 2025



NOTA:
Plano orientativo que no constituye documento contractual: sujeto a modificaciones por exigencias técnicas, jurídicas o administrativas derivadas de la obtención de todos los permisos y licencias reglamentarias, así como por necesidades constructivas o de diseño derivadas de la Dirección del Obra. Las superficies tienen carácter provisional hasta la el desarrollo definitivo de los proyectos técnicos y tramitaciones administrativas correspondientes. La jardinería, el mobiliario urbano y el amueblamiento de las viviendas son ficticios, teniendo validez únicamente a efectos decorativos.