



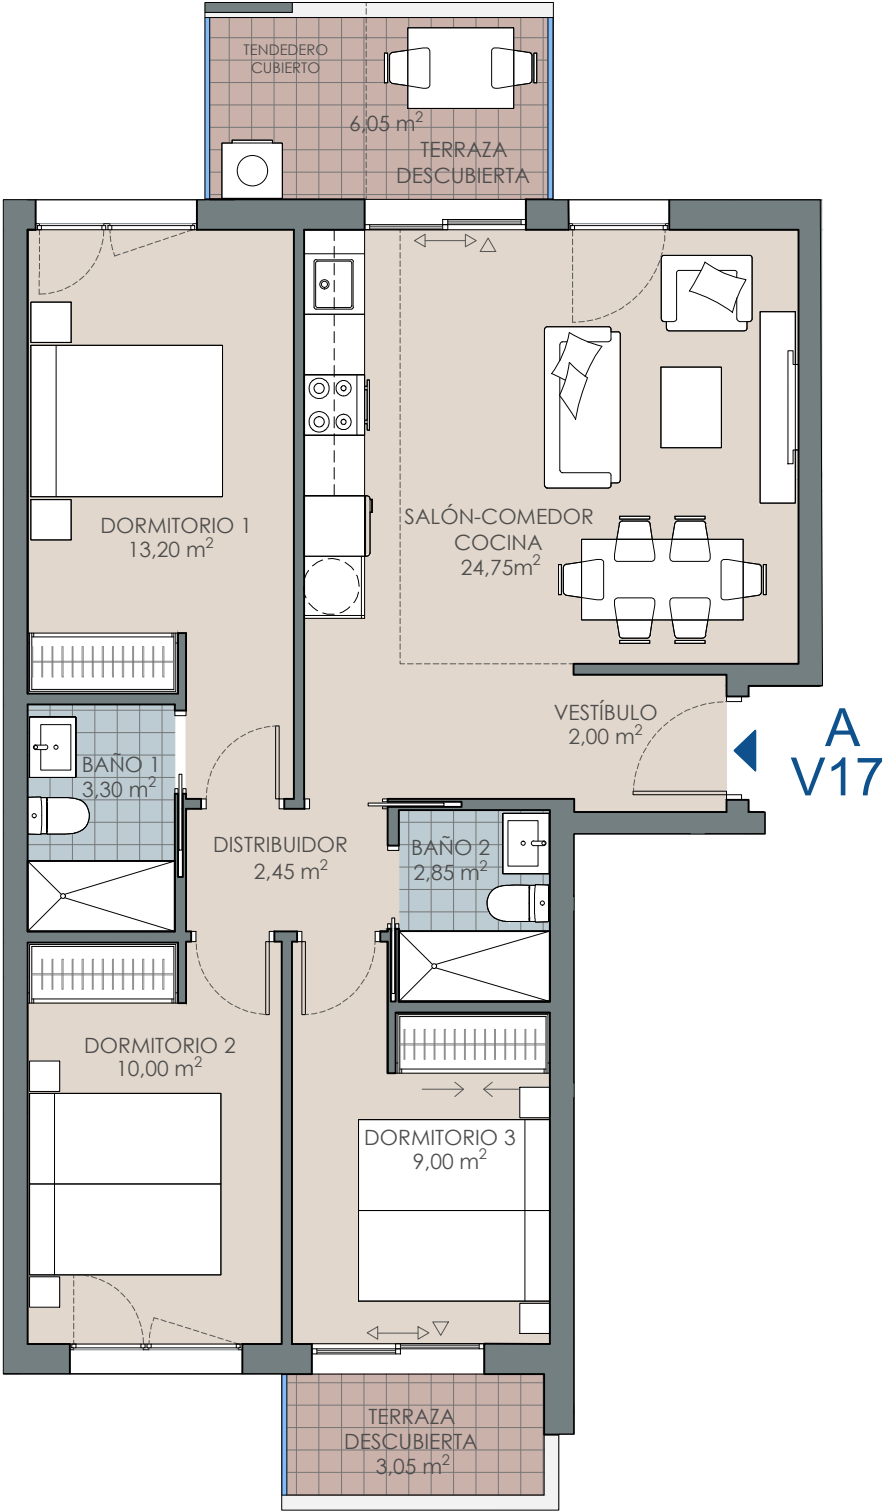

ALZADO NOROESTE

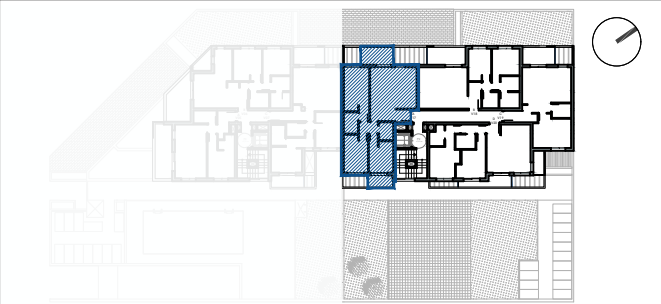


PLANTA SEGUNDA

V17			3D		1 DE 1.										
PORTAL	2	PLANTA			B	1	2	3	4	A					
LETRA							A								
SUP. ÚTIL INTERIOR VIVIENDA					67,55 m²										
SUP. ÚTIL EXTERIOR VIVIENDA					9,10 m²										
SUP. ÚTIL TOTAL					76,65 m²										
SUP. CONSTRUIDA CERRADA					76,55 m²										
SUP. CONSTRUIDA TOTAL CON EECC					118,66 m²										

COLLADO DE SUEÑOS
14 VIVIENDAS LIBRES

CON GARAJES, TRASTEROS, PISCINA Y ZONAS COMUNITARIAS
PARCELA RC.6.12.2 ETAPA III UZPp 02.04 "DESARROLLO DEL ESTE"

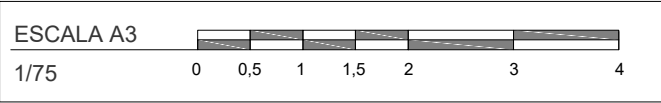

PROMUEVE



GESTIONA Y COMERCIALIZA



PROYECTA	Arquitecto:	MARTÍN DE LA FUENTE GONZÁLEZ
JULIO 2025	PÉTREΛ. ARQUITECTURA	

NOTA:
Plano orientativo que no constituye documento contractual: sujeto a modificaciones por exigencias técnicas, jurídicas o administrativas derivadas de la obtención de todos los permisos y licencias reglamentarias, así como por necesidades constructivas o de diseño derivadas de la Dirección del Obra. Las superficies tienen carácter provisional hasta la el desarrollo definitivo de los proyectos técnicos y tramitaciones administrativas correspondientes. La jardinería, el mobiliario urbano y el amueblamiento de las viviendas son ficticios, teniendo validez únicamente a efectos decorativos.