




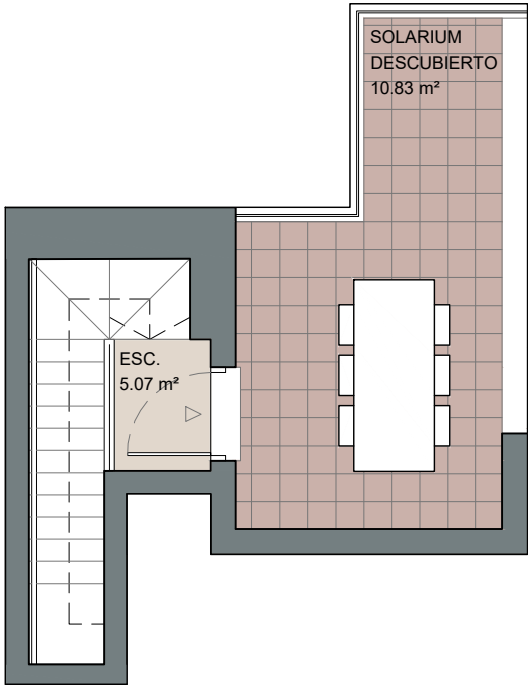


PLANTA ÁTICO

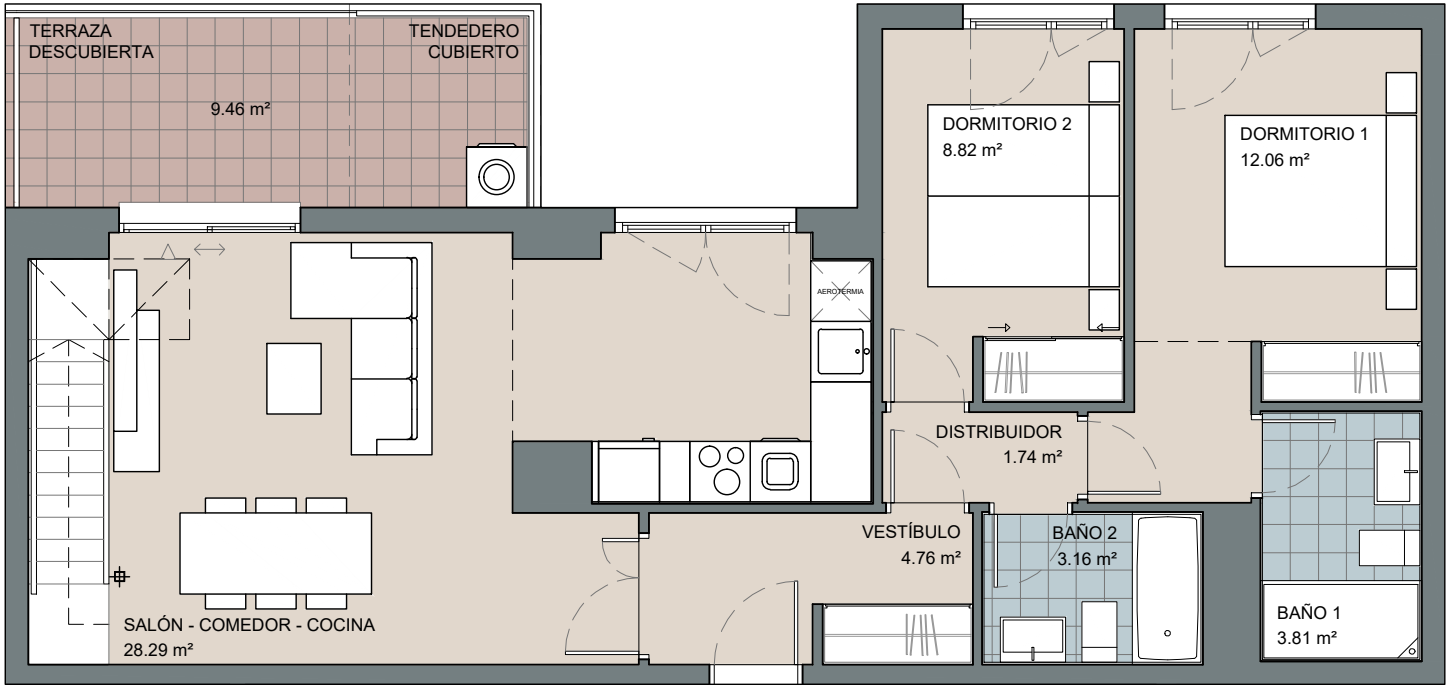

PLANTA CUARTA

V18

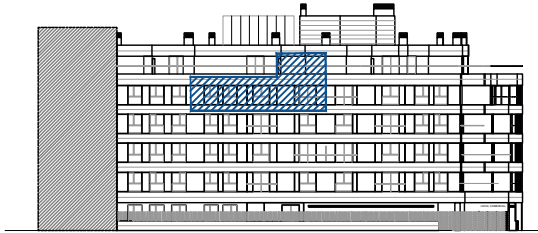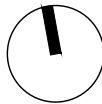

ALZADO NORTE
PARCELA RC6.18.2




PLANTA CUARTA
PARCELA RC6.18.2

V18			2D			1 DE 1 UD		
PORTAL		1	PLANTA			CUARTA		
LETRA							C	
SUP. ÚTIL INTERIOR VIVIENDA						67,71 m ²		
SUP. ÚTIL EXTERIOR VIVIENDA						20,29 m ²		
SUP. ÚTIL TOTAL						88,00 m ²		
SUP. CONSTRUIDA CERRADA						84,43 m ²		
SUP. CONSTRUIDA TOTAL CON EECC						122,51 m ²		

TORREÓN DE SUEÑOS

27 VIVIENDAS

PARCELA RC6.18.2. BERROCALES. MADRID

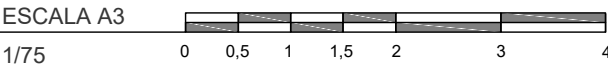

PROMUEVE

TORREÓN DE SUEÑOS

S. Coop. Mad.

GESTIONA Y COMERCIALIZA

PROYECTA

Arquitecto: JUAN CARLOS FERNÁNDEZ PÉREZ

MARZO 2025

NOTA:
Plano orientativo que no constituye documento contractual: sujeto a modificaciones por exigencias técnicas, jurídicas o administrativas derivadas de la obtención de todos los permisos y licencias reglamentarias, así como por necesidades constructivas o de diseño derivadas de la Dirección del Obra. Las superficies tienen carácter provisional hasta la el desarrollo definitivo de los proyectos técnicos y tramitaciones administrativas correspondientes. La jardinería, el mobiliario urbano y el amueblamiento de las viviendas son ficticios, teniendo validez únicamente a efectos decorativos.