



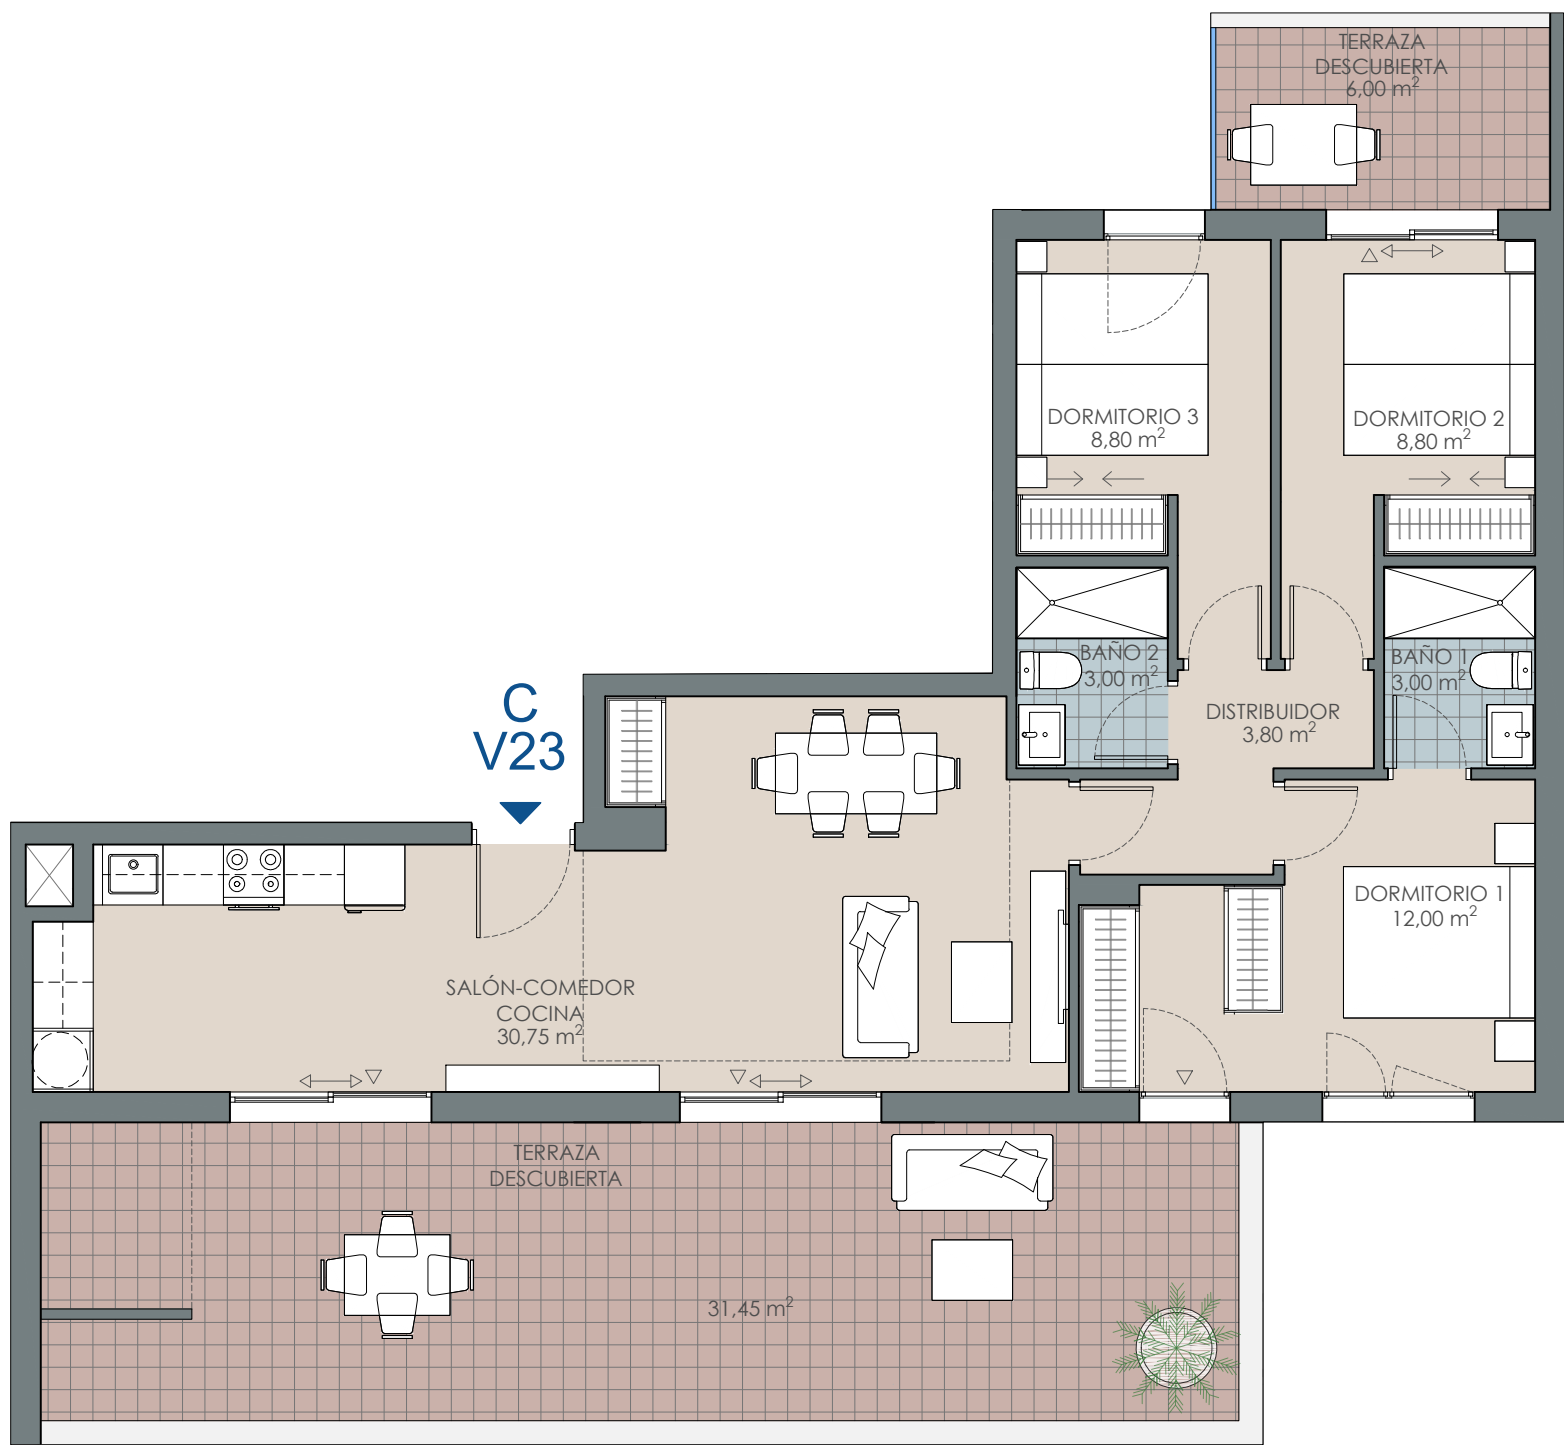

ALZADO NOROESTE

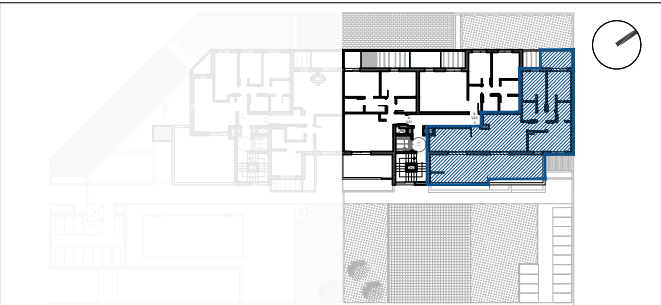

PLANTA TERCERA

V23				3D		1 DE 1.					
PORTAL		2	PLANTA			B	1	2	3	4	A
LETRA									C		


SUP. ÚTIL INTERIOR VIVIENDA	70,15 m²
SUP. ÚTIL EXTERIOR VIVIENDA	37,45 m²
SUP. ÚTIL TOTAL	107,60 m²
SUP. CONSTRUIDA CERRADA	83,80 m²
SUP. CONSTRUIDA TOTAL CON EECC	160,63 m²

COLLADO DE SUEÑOS

14 VIVIENDAS LIBRES

CON GARAJES, TRASTEROS, PISCINA Y ZONAS COMUNITARIAS

PARCELA RC.6.12.2 ETAPA III UZPp 02.04 "DESARROLLO DEL ESTE"

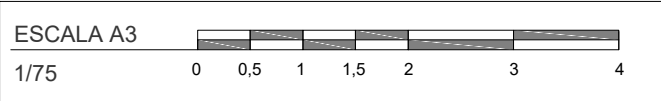

PROMUEVE



GESTIONA Y COMERCIALIZA



PROYECTA

Arquitecto: MARTÍN DE LA FUENTE GONZÁLEZ

JULIO 2025

PÉTREA.
ARQUITECTURA

NOTA:
Plano orientativo que no constituye documento contractual: sujeto a modificaciones por exigencias técnicas, jurídicas o administrativas derivadas de la obtención de todos los permisos y licencias reglamentarias, así como por necesidades constructivas o de diseño derivadas de la Dirección del Obra. Las superficies tienen carácter provisional hasta la el desarrollo definitivo de los proyectos técnicos y tramitaciones administrativas correspondientes. La jardinería, el mobiliario urbano y el amueblamiento de las viviendas son ficticios, teniendo validez únicamente a efectos decorativos.