
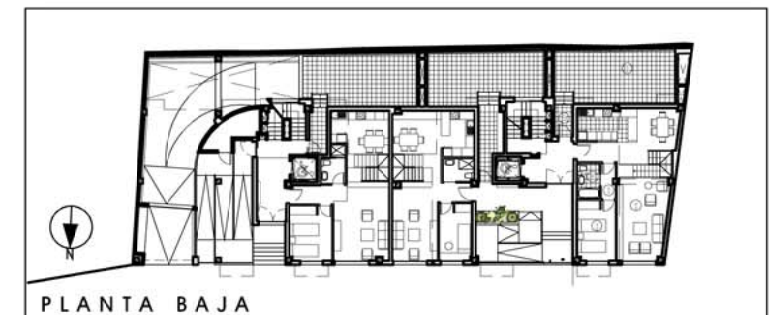


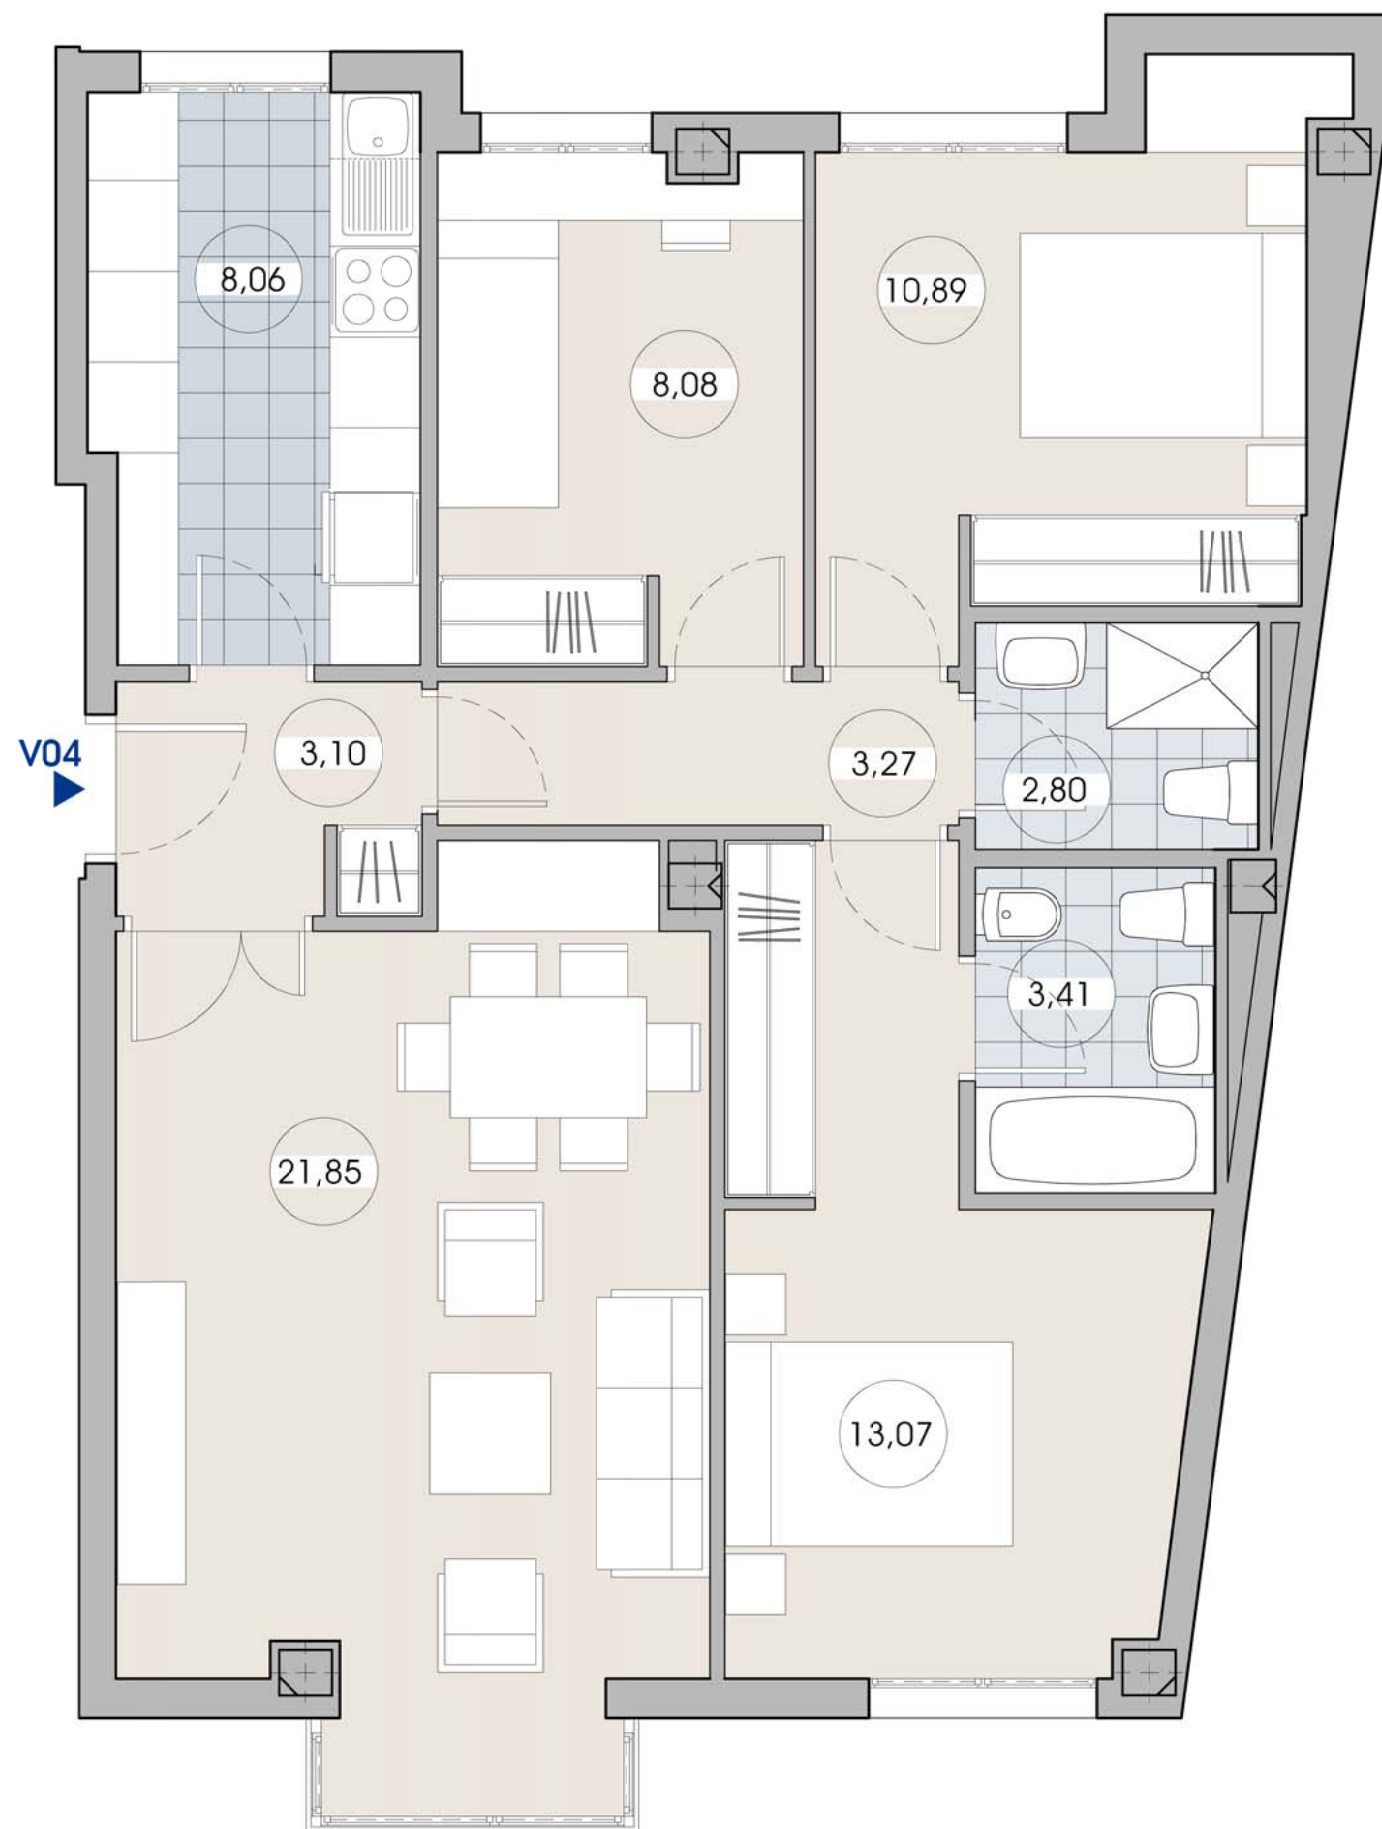

PLANO ORIENTATIVO QUE NO CONSTITUYE DOCUMENTO CONTRACTUAL; SUJETO A MODIFICACIONES POR EXIGENCIAS TÉCNICAS, JURÍDICAS O ADMINISTRATIVAS DERIVADAS DE LA OBTENCIÓN DE TODOS LOS PERMISOS Y LICENCIAS REGlamentARIAS, ASÍ COMO POR NECESIDADES CONSTRUCTIVAS O DE DISEÑO DERIVADAS DE LA DIRECCIÓN DE OBRA. LAS SUPERFICIES ÚTILES TIENEN CARÁCTER PROVISIONAL HASTA LA OBTENCIÓN DE LA CORRESPONDIENTE AUTORIZACIÓN. LA JARDINERÍA, EL MOBILIARIO URBANO Y EL AMUEBLAMIENTO DE LAS VIVIENDAS SON FICTICIOS TENIENDO VALIDEZ ÚNICAMENTE A EFECTOS DECORATIVOS.

	PLTA. BAJA		PLTA. 1ª		PLTA. 2ª		PLTA. 3ª		PLTA. 4ª		ÁTICO	
LETRA	A	B	A	B	A	B	A	B	A	B	A	B
PORTAL	17											
	19		●		●		●		●			

V04 3 DORMITORIOS 4 UNIDADES

SUPERFICIE ÚTIL INTERIOR: 74,53 m²

SUPERFICIE ÚTIL EXTERIOR:

SUPERFICIE CONSTRUIDA CERRADA CON EECC: 103,39 m²

PROYECTO BÁSICO DE 22 VIVIENDAS, GARAJE Y TRASTEROS

PASEO DE TALLERES 17 Y 19, VILLAVERDE. MADRID.

PROMUEVE: SUEÑOS DE LA VILLA S.COOP. MAD.

GESTIONA: INGESCASA

TIPO V04

PLANTA 1ª, 2ª, 3ª Y 4ª

