



PLANTA BAJA

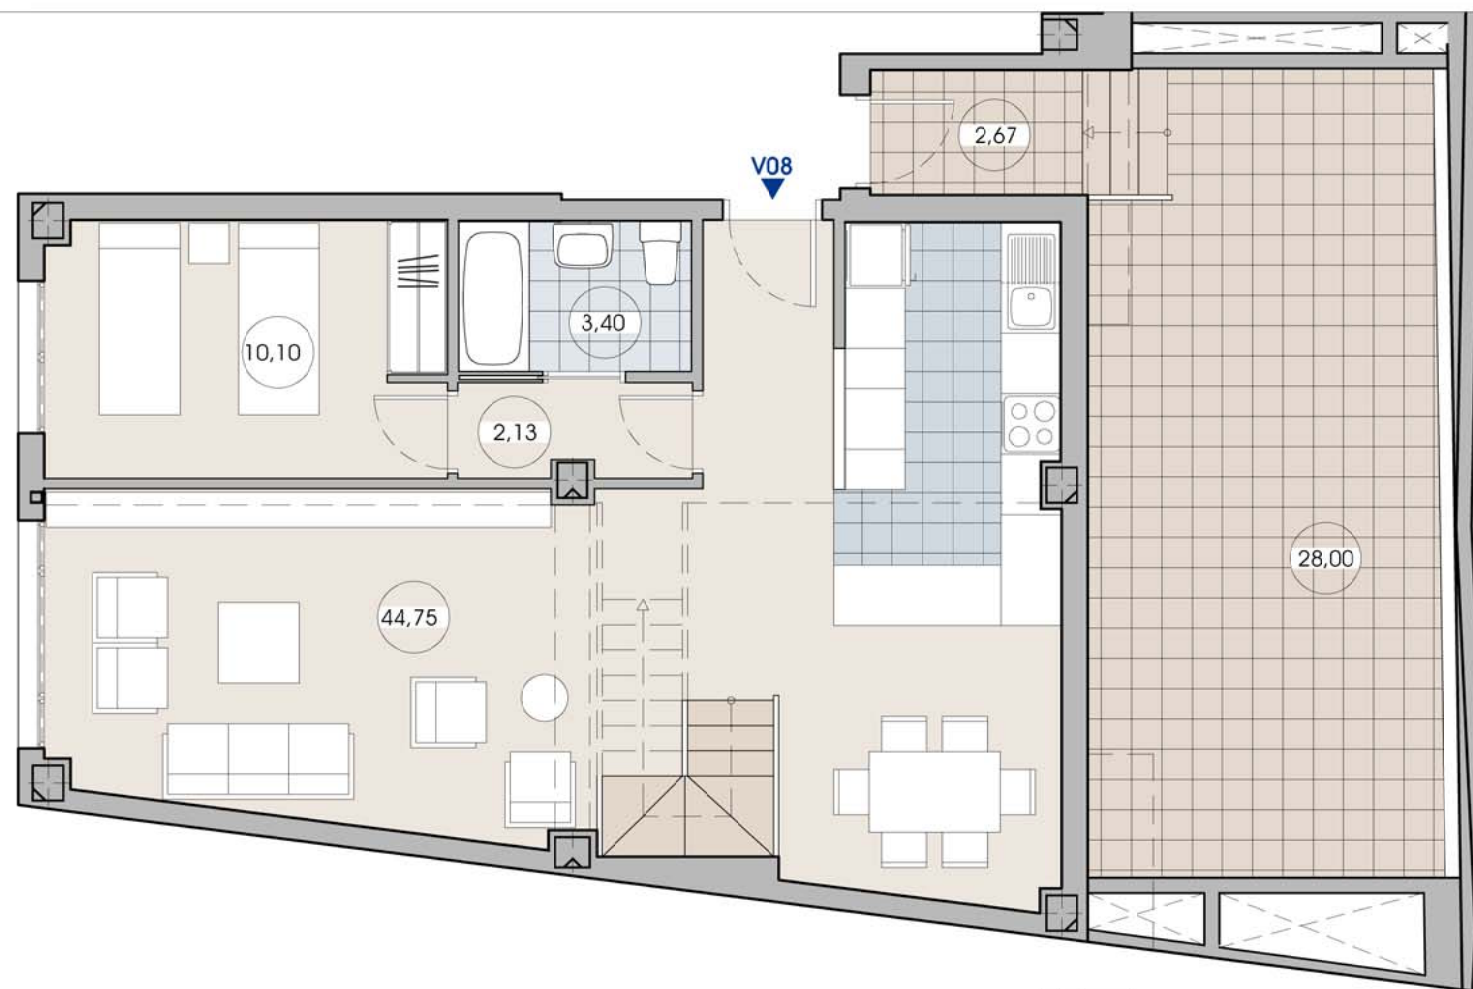

ENTREPLANTA, PLANTA ALTA

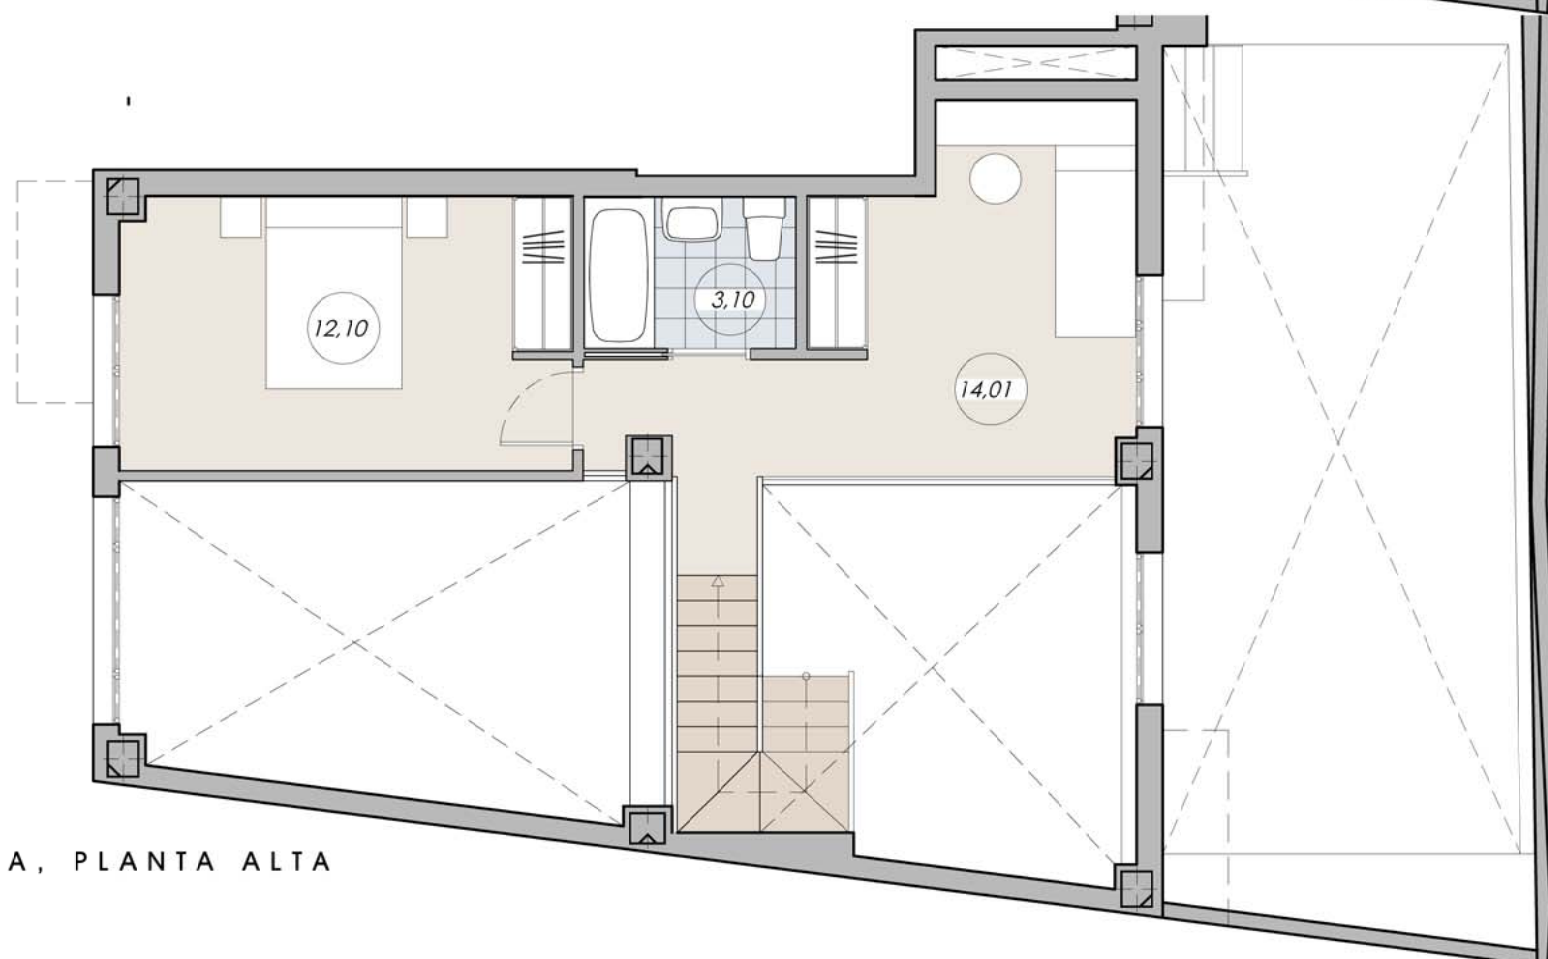


PLANTA ÁTICO



PLANTA PRIMERA



ENTREPLANTA

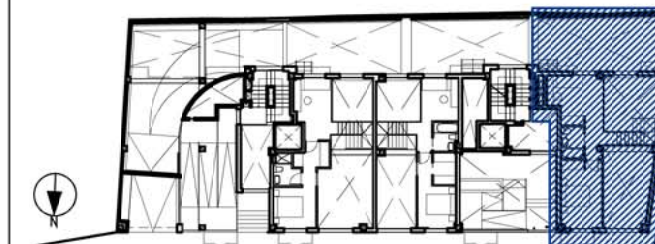

PLANTA BAJA



PLANO ORIENTATIVO QUE NO CONSTITUYE DOCUMENTO CONTRACTUAL; SUJETO A MODIFICACIONES POR EXIGENCIAS TÉCNICAS, JURÍDICAS O ADMINISTRATIVAS DERIVADAS DE LA OBTENCIÓN DE TODOS LOS PERMISOS Y LICENCIAS REGlamentARIAS, ASÍ COMO POR NECESIDADES CONSTRUCTIVAS O DE DISEÑO DERIVADAS DE LA DIRECCIÓN DE OBRA. LAS SUPERFICIES ÚTILES TIENEN CARÁCTER PROVISIONAL HASTA LA OBTENCIÓN DE LA CORRESPONDIENTE AUTORIZACIÓN. LA JARDINERÍA, EL MOBILIARIO URBANO Y EL AMUEBLAMIENTO DE LAS VIVIENDAS SON FICTICIOS TENIENDO VALIDEZ ÚNICAMENTE A EFECTOS DECORATIVOS.

	PLTA. BAJA	PLTA. 1ª	PLTA. 2ª	PLTA. 3ª	PLTA. 4ª	ÁTICO
LETRA	A B	A B	A B	A B	A B	A B
PORTAL	7					
19	●					

V08	3 DORMITORIOS	1 UNIDAD
SUPERFICIE ÚTIL INTERIOR:	89,59 m²	
SUPERFICIE ÚTIL EXTERIOR:	30,67 m²	
SUPERFICIE CONSTRUIDA CERRADA CON EECC:	124,28 m²	

PROYECTO BÁSICO DE 22 VIVIENDAS, GARAJE Y TRASTEROS
PASEO DE TALLERES 17 Y 19, VILLAVERDE. MADRID.

PROMUEVE: SUEÑOS DE LA VILLA S.COOP. MAD.
GESTIONA: INGESCASA

TIPO V08
PLANTA BAJA

