



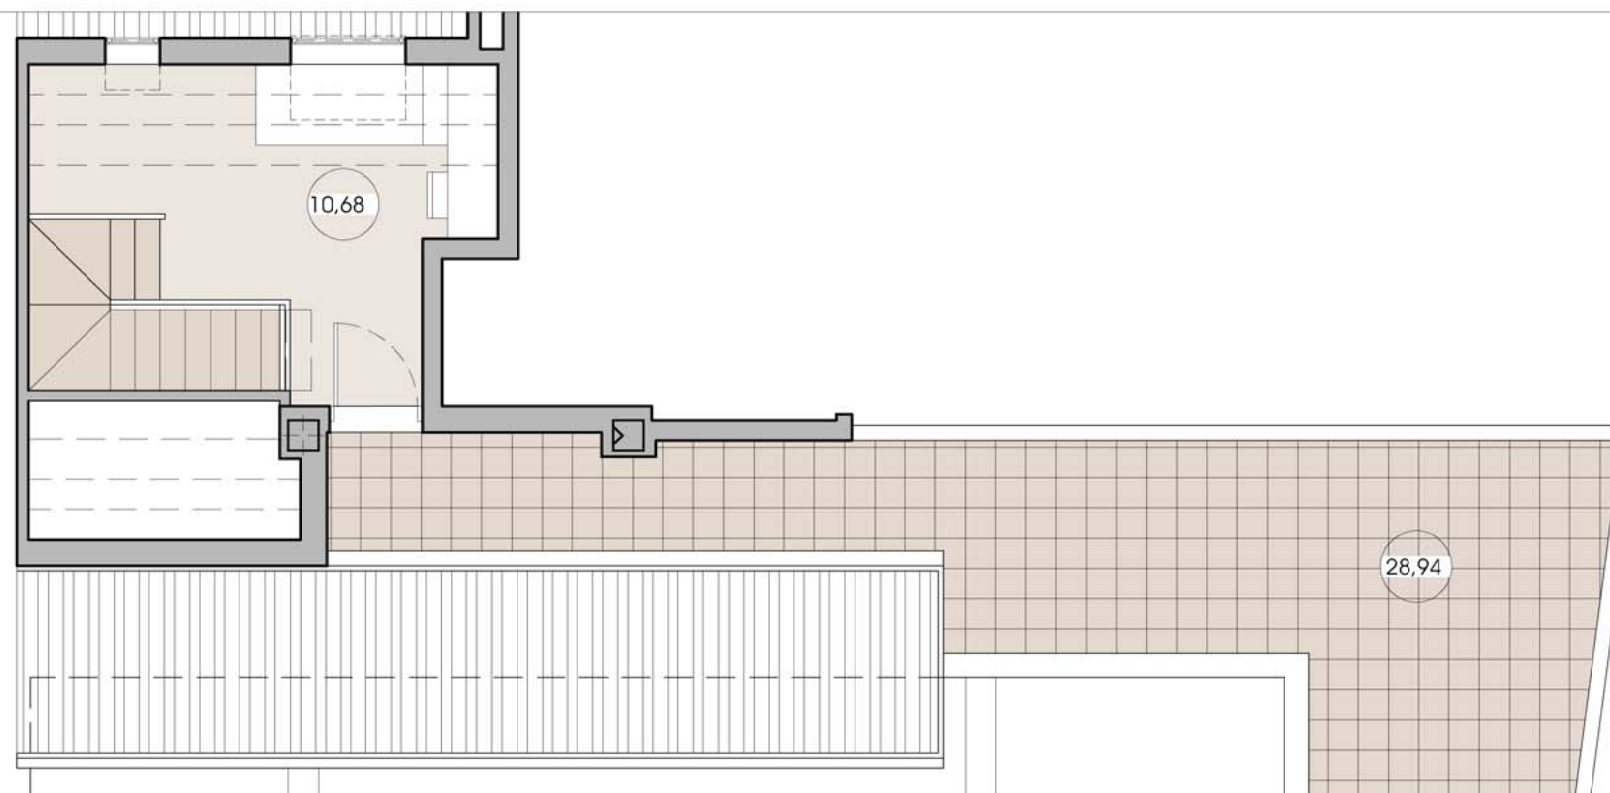

PLANTA ÁTICO NIVEL SUPERIOR

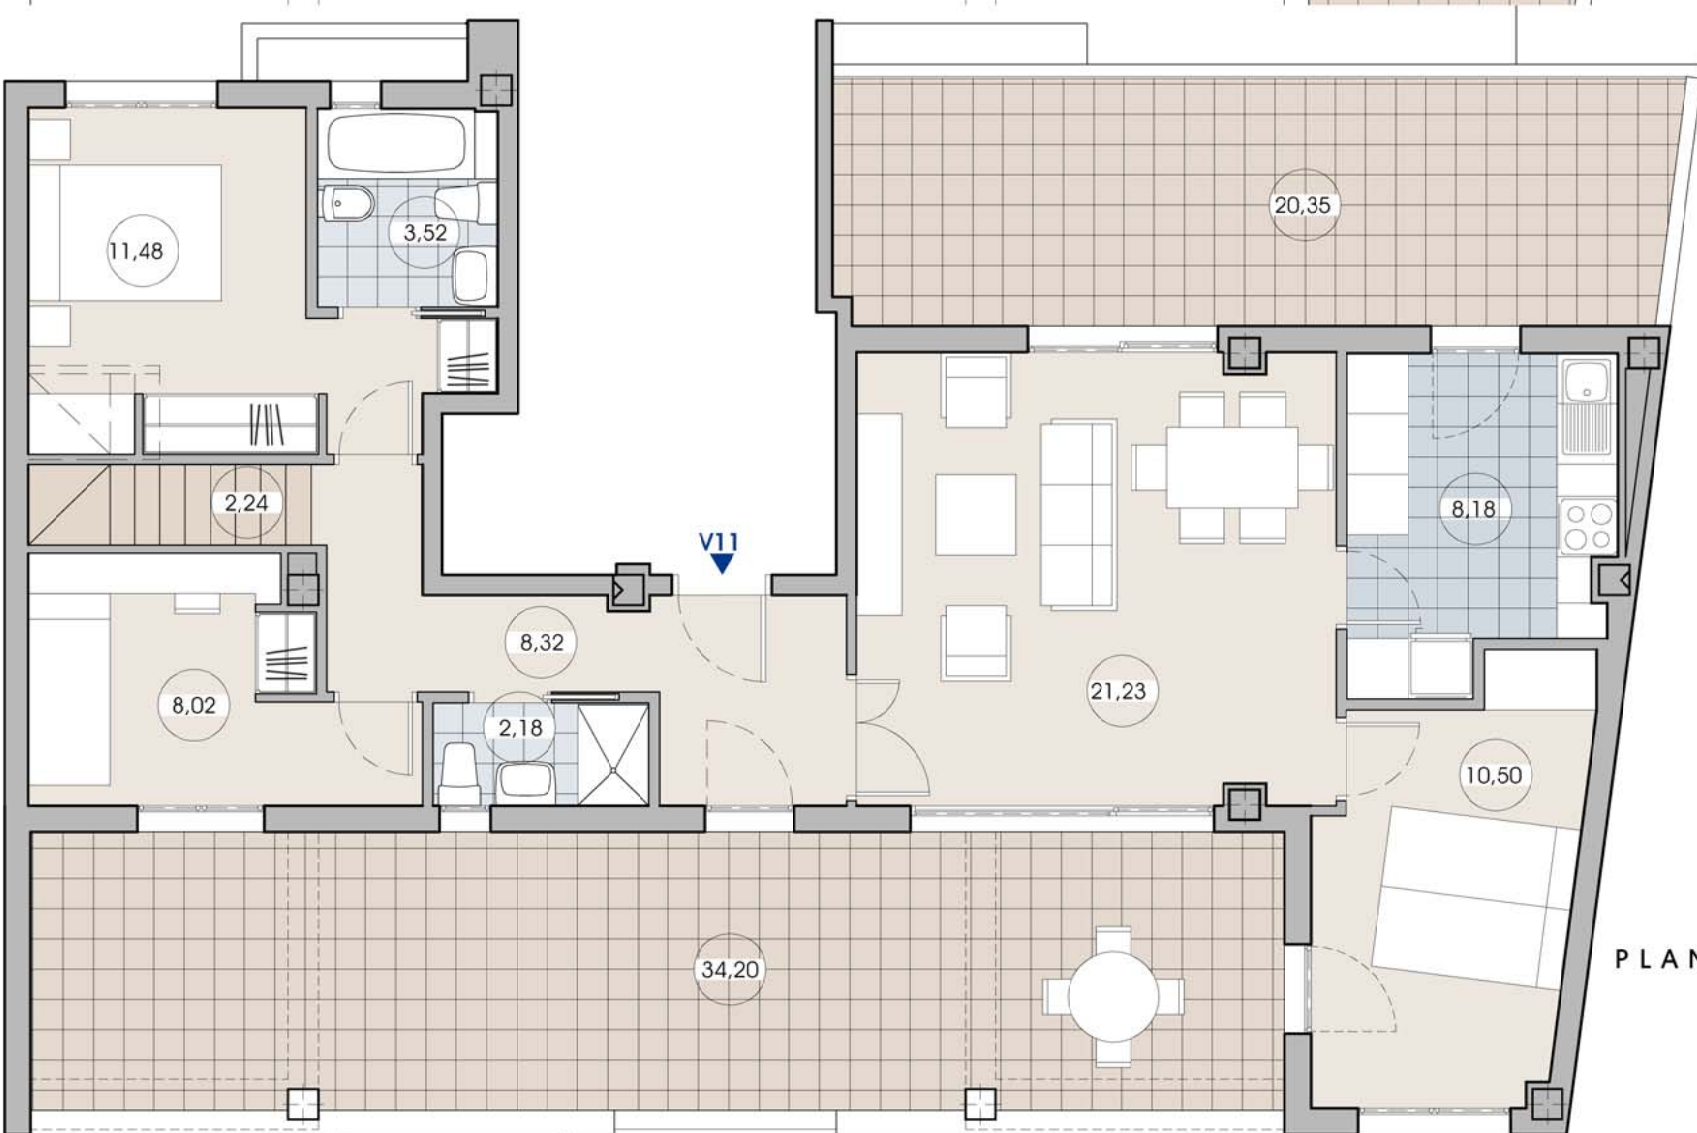

PLANTA ÁTICO NIVEL INFERIOR

BAJO CUBIERTA
E 1/200



PLANTA BAJOCUBIERTA



PLANTA ÁTICO



PLANTA PRIMERA



PLANTA BAJA

PLANO ORIENTATIVO QUE NO CONSTITUYE DOCUMENTO CONTRACTUAL; SUJETO A MODIFICACIONES POR EXIGENCIAS TÉCNICAS, JURÍDICAS O ADMINISTRATIVAS DERIVADAS DE LA OBTENCIÓN DE TODOS LOS PERMISOS Y LICENCIAS REGlamentARIAS, ASÍ COMO POR NECESIDADES CONSTRUCTIVAS O DE DISEÑO DERIVADAS DE LA DIRECCIÓN DE OBRA. LAS SUPERFICIES ÚTILES TIENEN CARÁCTER PROVISIONAL HASTA LA OBTENCIÓN DE LA CORRESPONDIENTE AUTORIZACIÓN. LA JARDINERÍA, EL MOBILIARIO URBANO Y EL AMUEBLAMIENTO DE LAS VIVIENDAS SON FICTICIOS TENIENDO VALIDEZ ÚNICAMENTE A EFECTOS DECORATIVOS.

	PLTA. BAJA		PLTA. 1ª		PLTA. 2ª		PLTA. 3ª		PLTA. 4ª		ÁTICO	
LETRA	A	B	A	B	A	B	A	B	A	B	A	B
PORTAL	17											
	19											

V11 4 DORMITORIOS 1 UNIDAD

SUPERFICIE ÚTIL INTERIOR: 86,35 m²

SUPERFICIE ÚTIL EXTERIOR: 83,49 m²

SUPERFICIE CONSTRUIDA CERRADA CON EECC: 119,79 m²

PROYECTO BÁSICO DE 22 VIVIENDAS, GARAJE Y TRASTEROS
PASEO DE TALLERES 17 Y 19, VILLAVERDE. MADRID.

PROMUEVE: SUEÑOS DE LA VILLA S.COOP. MAD.
GESTIONA: INGESCASA

TIPO V11
PLANTA ÁTICO

